


流山都市計画事業木地区一体型特定土地地区画整理事業
土地利用計画図 S=1:5,000

保留地位置図

個人向け・抽選

物件
36街区7画地

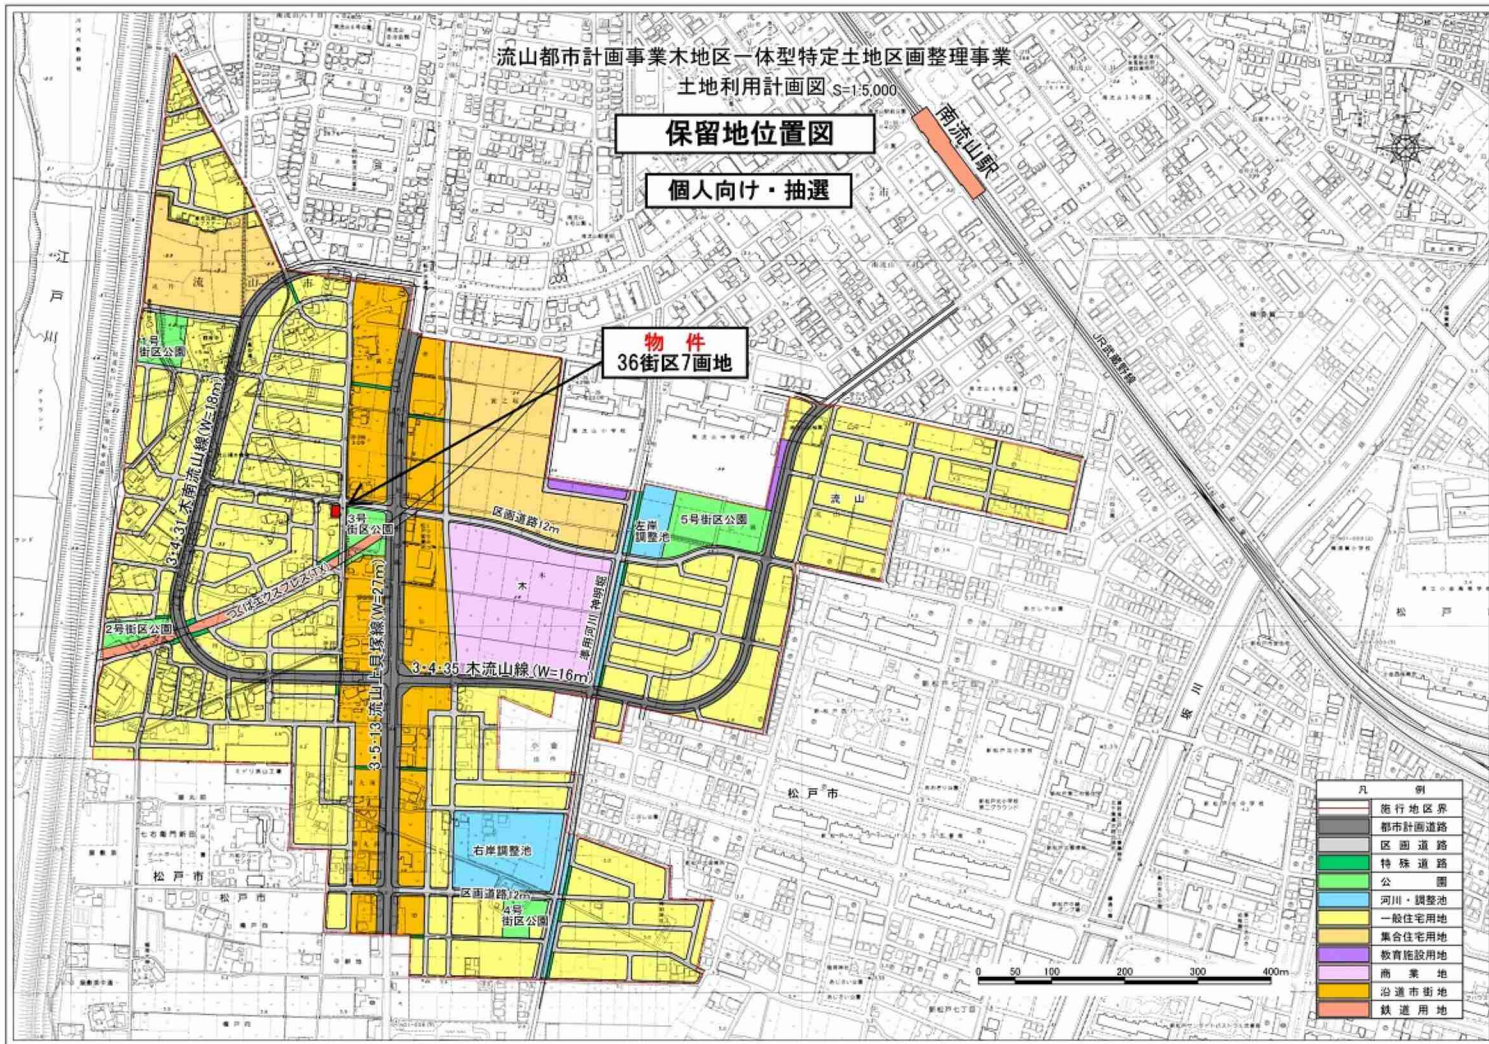

凡 例	
[Grey]	施行地区界
[Dark Grey]	都市計画道路
[Light Grey]	区画道路
[Green]	特殊道路
[Light Green]	公園
[Blue]	河川・調整池
[Yellow]	一般住宅用地
[Orange]	集合住宅用地
[Purple]	教育施設用地
[Light Orange]	商業地
[Red]	鉄道用地