


保留地位置図

S=1/10000

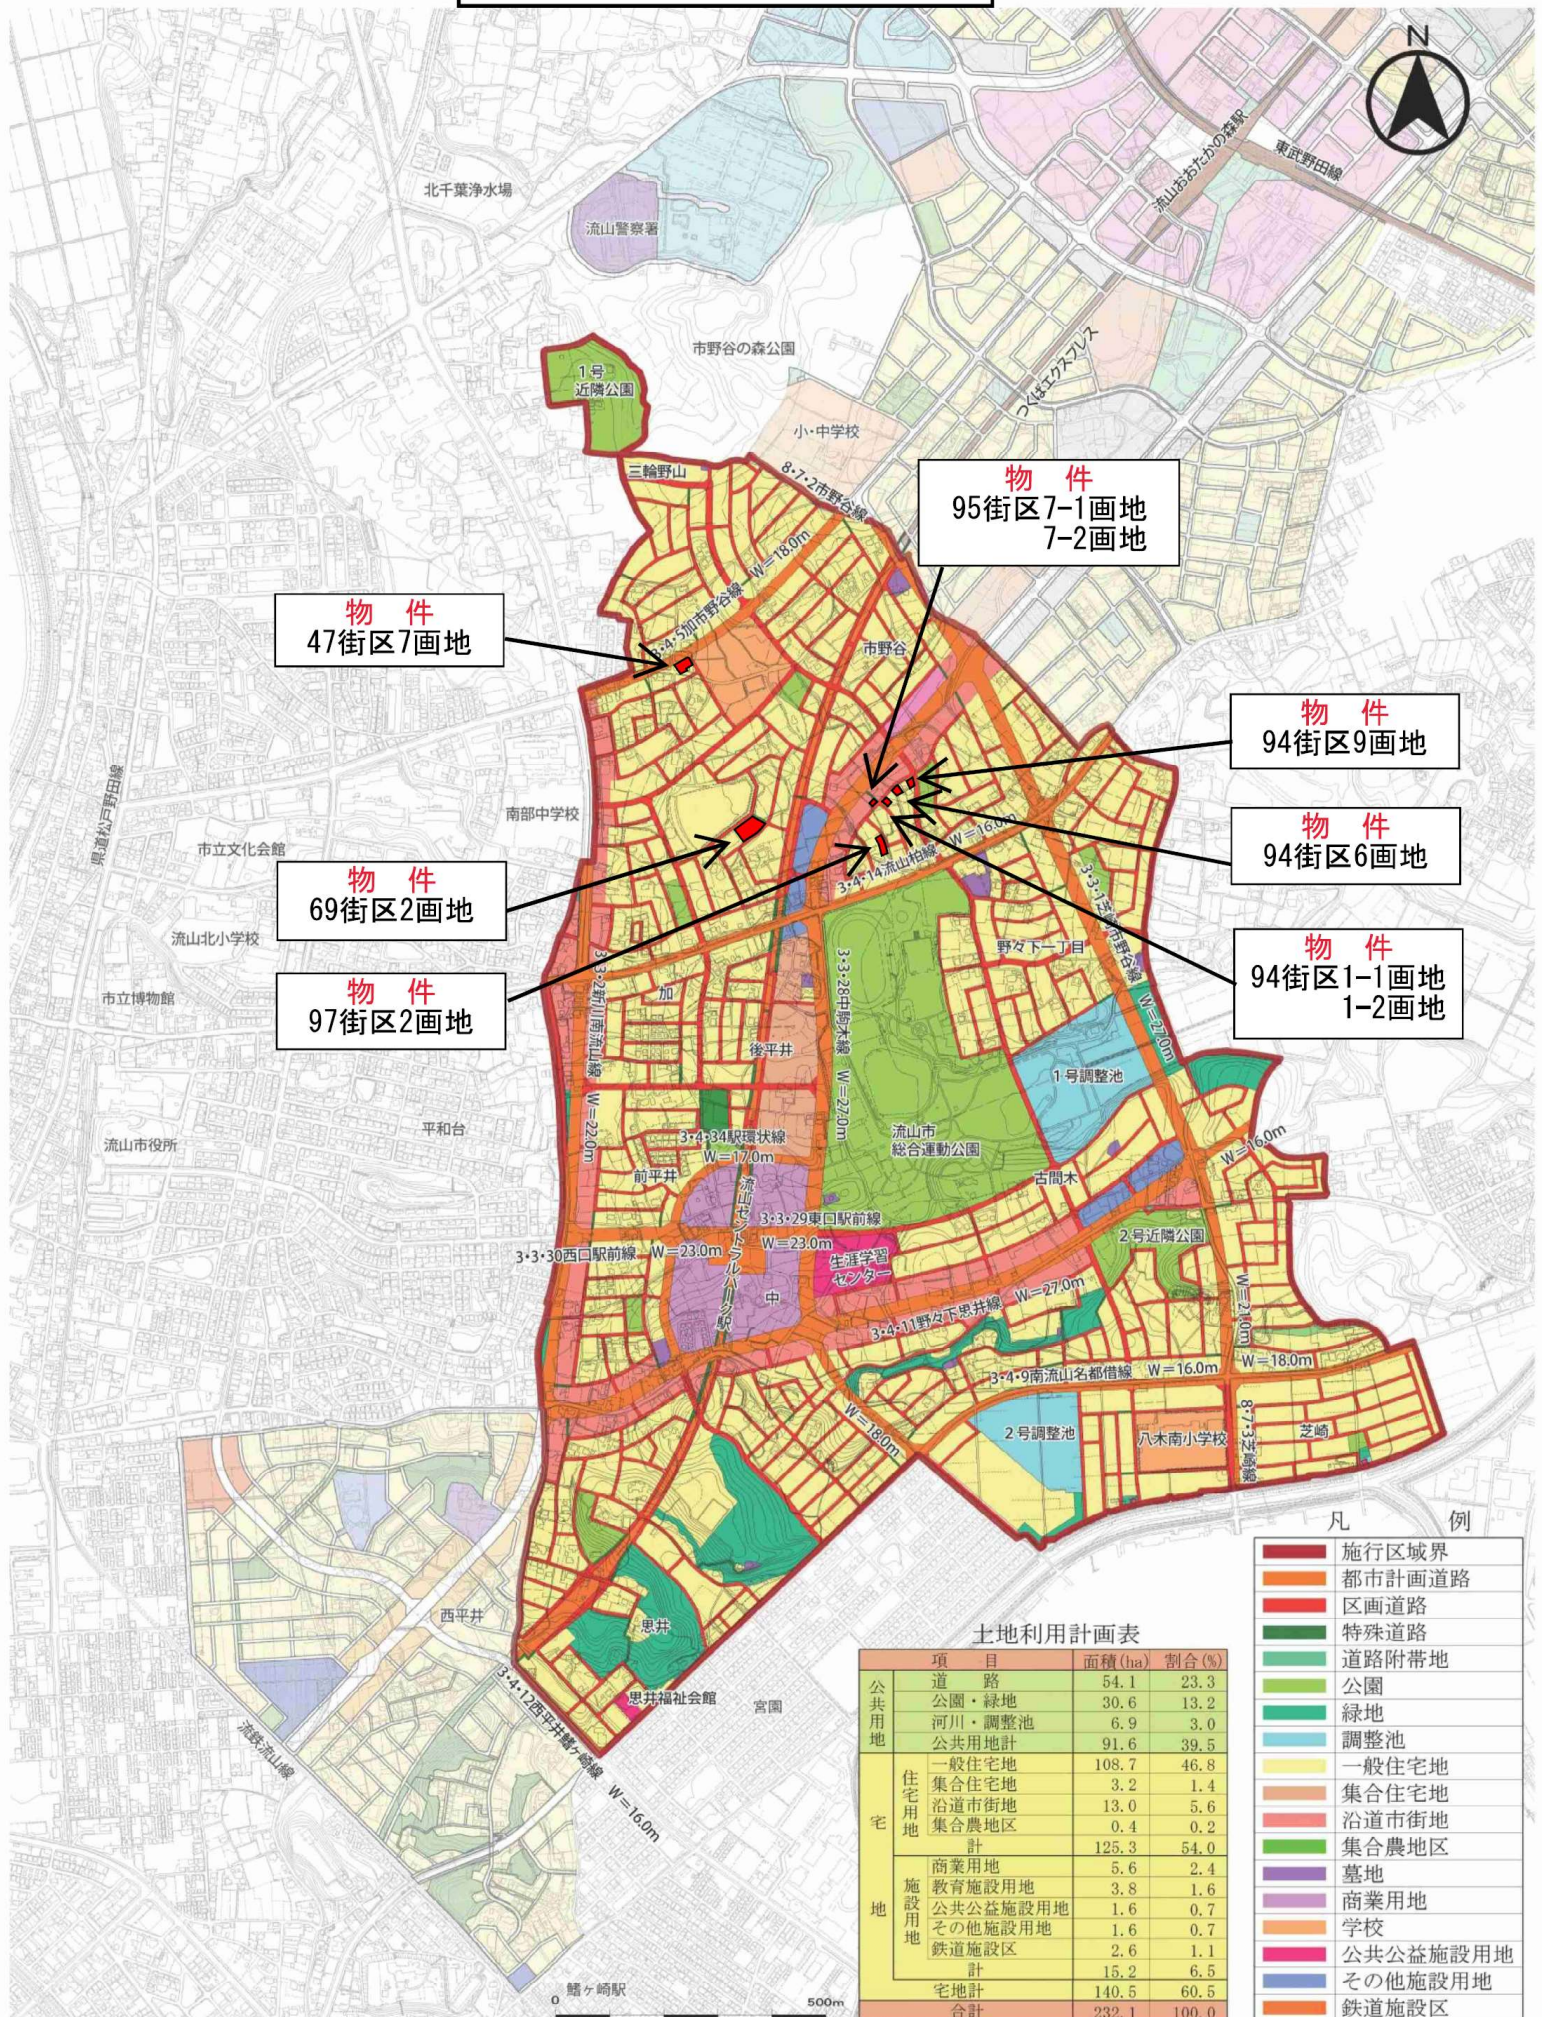

物件
47街区7画地

物件
95街区7-1画地
7-2画地

物件
94街区9画地

物件
94街区6画地

物件
69街区2画地

物件
94街区1-1画地
1-2画地

物件
97街区2画地

凡例

- 施行区域界
- 都市計画道路
- 区画道路
- 特殊道路
- 道路附帯地
- 公園
- 緑地
- 調整池
- 一般住宅地
- 集合住宅地
- 沿道市街地
- 集合農地区
- 墓地
- 商業用地
- 学校
- 公共公益施設用地
- その他施設用地
- 鉄道施設区

土地利用計画表

| 項目 | 面積 (ha) | 割合 (%) |
|----------|---------|--------|
| 道路 | 54.1 | 23.3 |
| 公園・緑地 | 30.6 | 13.2 |
| 河川・調整池 | 6.9 | 3.0 |
| 公共用地計 | 91.6 | 39.5 |
| 住宅用地 | 108.7 | 46.8 |
| 一般住宅地 | 3.2 | 1.4 |
| 沿道市街地 | 13.0 | 5.6 |
| 集合農地区 | 0.4 | 0.2 |
| 計 | 125.3 | 54.0 |
| 施設用地 | 5.6 | 2.4 |
| 教育施設用地 | 3.8 | 1.6 |
| 公共公益施設用地 | 1.6 | 0.7 |
| その他施設用地 | 1.6 | 0.7 |
| 鉄道施設区 | 2.6 | 1.1 |
| 計 | 15.2 | 6.5 |
| 宅地計 | 140.5 | 60.5 |
| 合計 | 232.1 | 100.0 |