

流山都市計画事業木地区一体型特定土地区画整理事業
土地利用計画図 S=1:5,000


保留地位置図

事業者向け・
一般競争入札

物件
22街区1画地

物件
21街区3画地

物件
23-1街区8画地

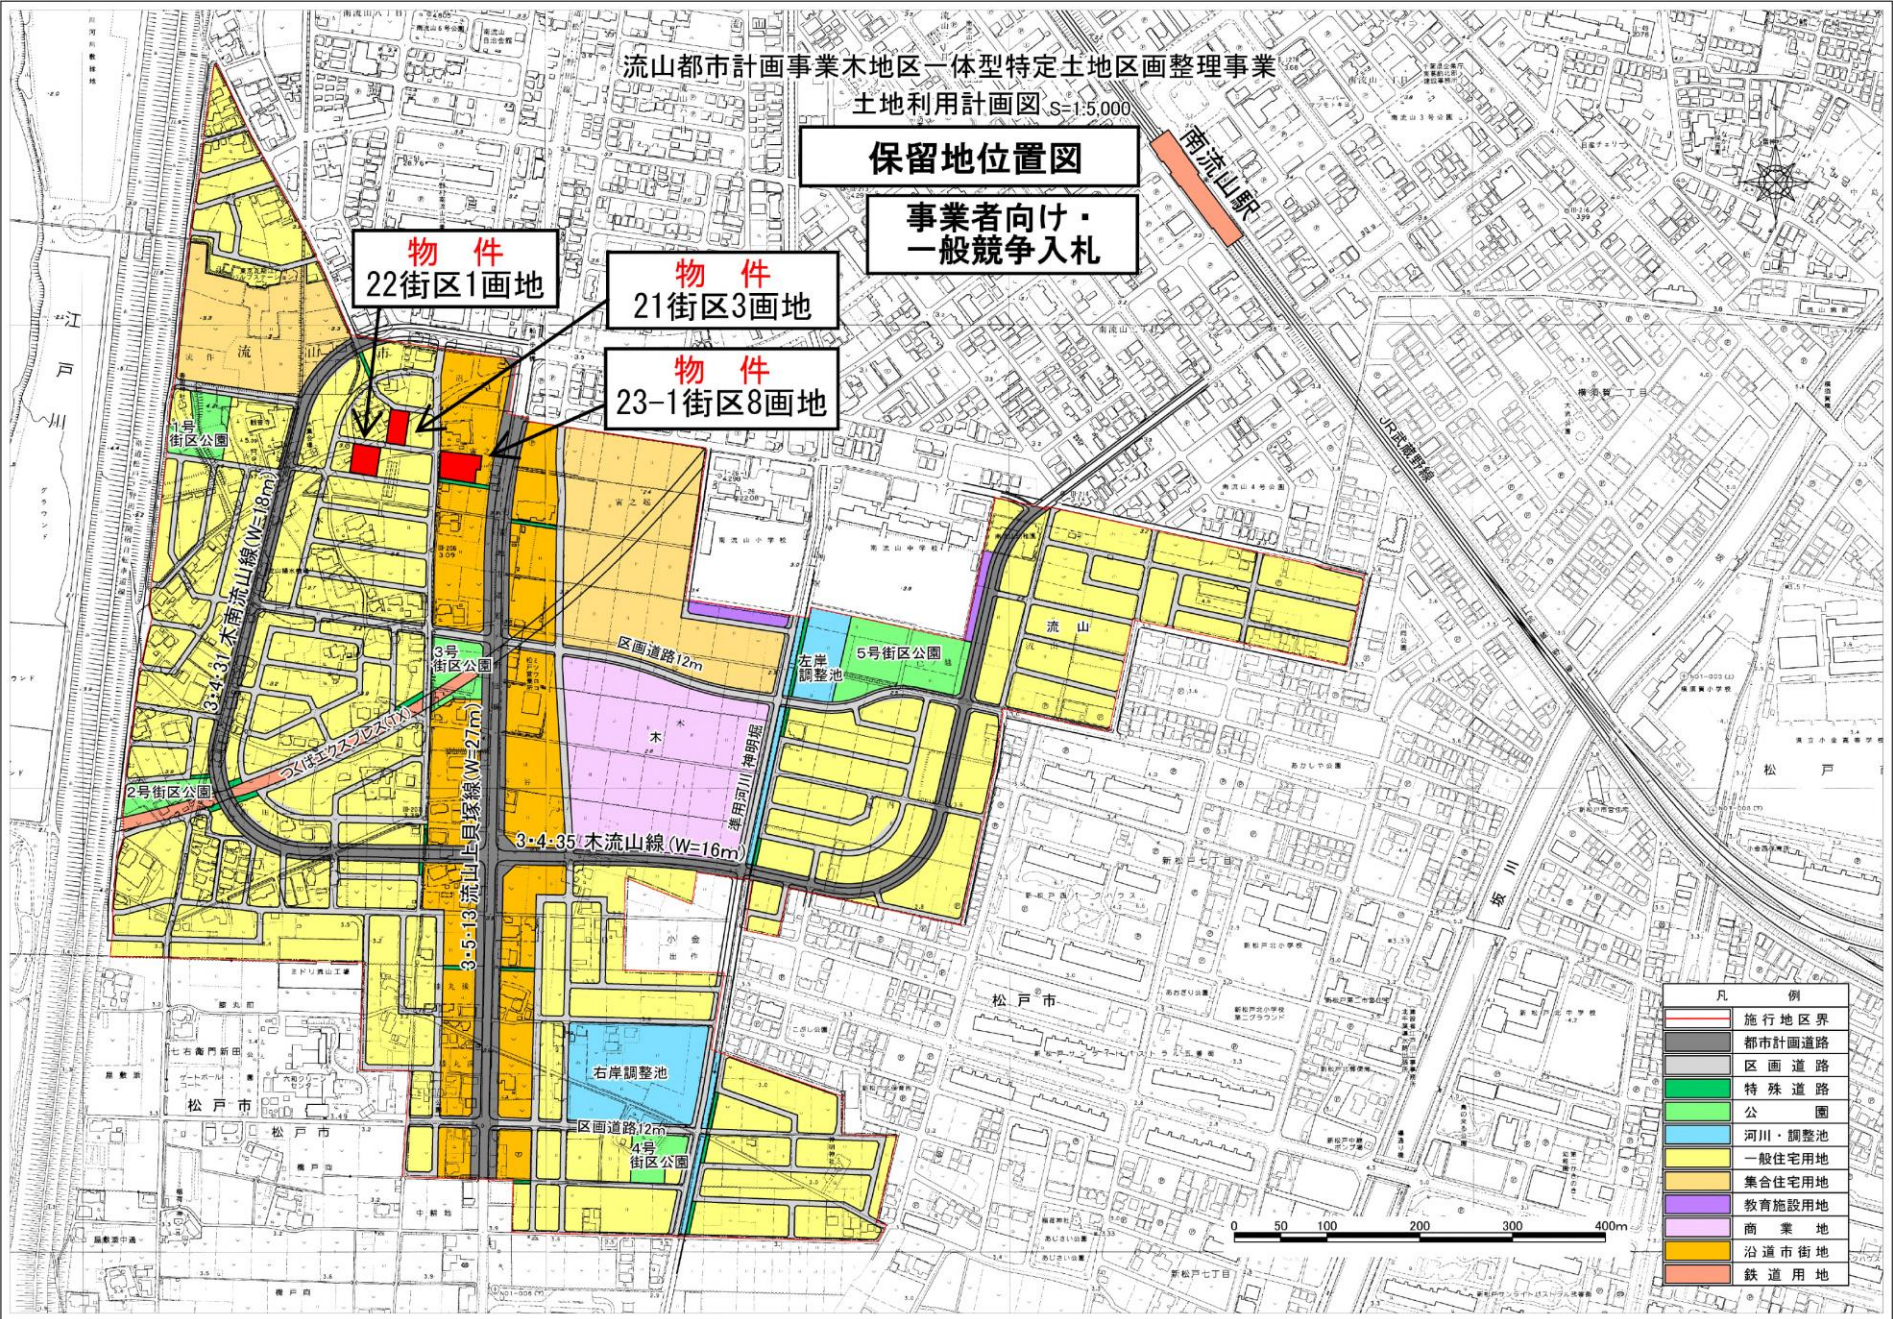

凡 例	
	施行地区界
	都市計画道路
	区画道路
	特殊道路
	公園
	河川・調整池
	一般住宅用地
	集合住宅用地
	教育施設用地
	商業地
	沿道市街地
	鉄道用地

出典：流山区画整理事務所「5千分1土地利用計画図」を加工して作成