


# 柏北部中央地区保留地物件位置図

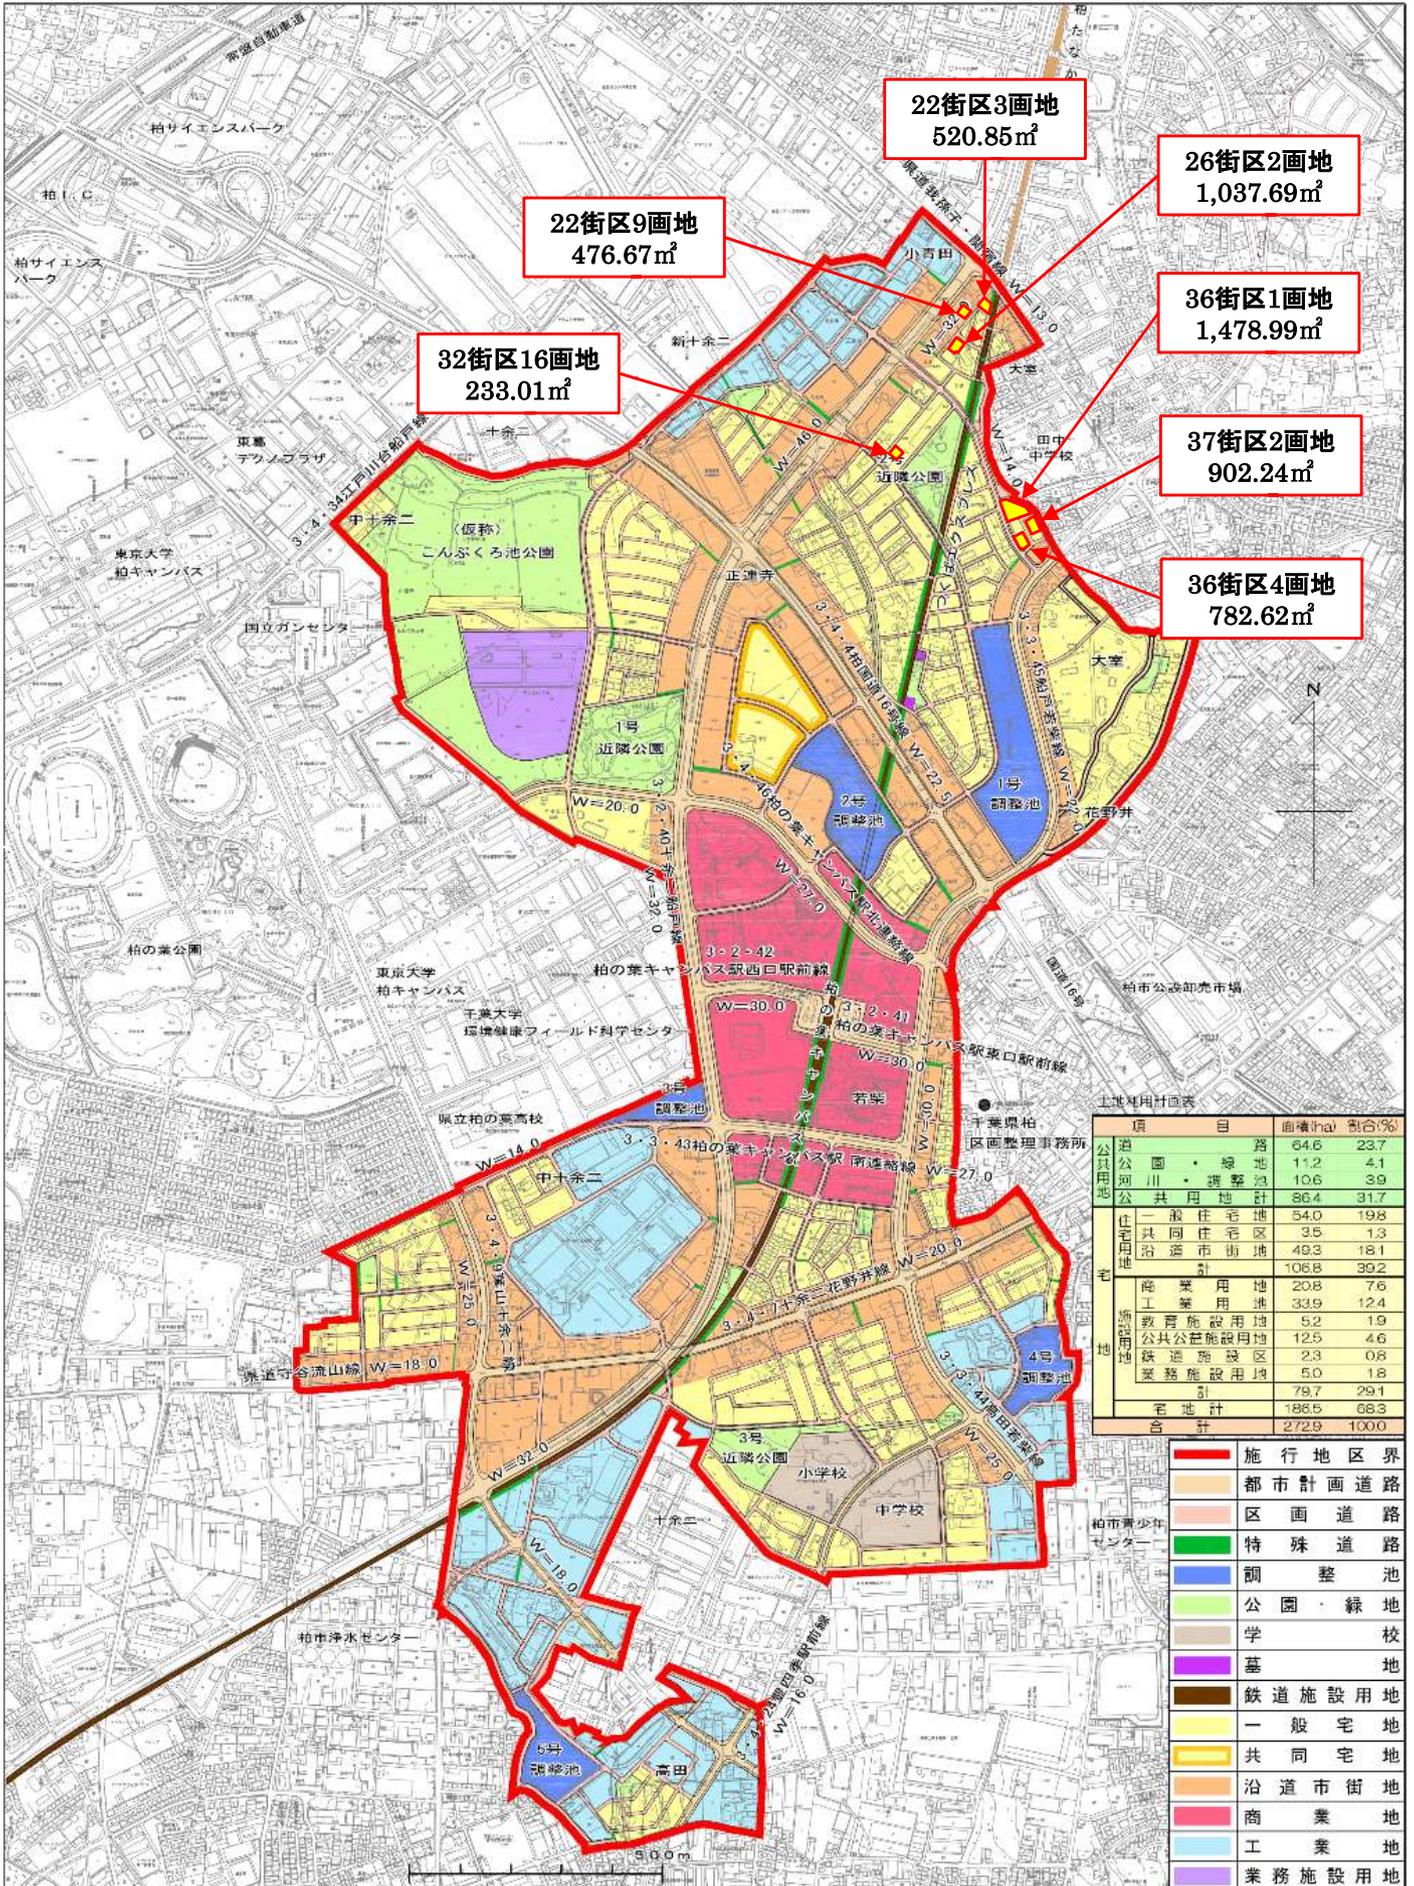

土地利用計画表

項目	面積(ha)	割合(%)
道路	64.6	23.7
公園・緑地	11.2	4.1
河川・調整池	10.6	3.9
公共用地	86.4	31.7
住宅用地	54.0	19.8
一般住宅地	3.5	1.3
共同住宅区	49.3	18.1
沿道市街地	106.8	39.2
商業用地	20.8	7.6
工業用地	33.9	12.4
教育施設用地	5.2	1.9
公共施設用地	12.5	4.6
鉄道施設用地	2.3	0.8
業務施設用地	5.0	1.8
計	79.7	29.1
宅地計	196.5	68.3
合計	272.9	100.0

- 施行地区界
- 都市計画道路
- 区画道路
- 特殊道路
- 調整池
- 公園・緑地
- 学校
- 墓地
- 鉄道施設用地
- 一般宅地
- 共同宅地
- 沿道市街地
- 商業地
- 工業地
- 業務施設用地

令和3年12月24日現在

出典: 柏区画整理事務所「土地利用計画図」を加工して作成