



流山区画整理事務所
所長 飯高 貞男

残暑の中にも、ほのかな秋の気配が感じられる季節となり、地権者の皆様におかれましては、益々ご清栄のこととお慶び申し上げます。

4月の人事異動により、流山区画整理事務所長に着任しました飯高貞男でございます。

これまで携わってきた仕事の経験を活かして、当地区のまちづくりを進めてまいりますので、よろしくお願い申し上げます。

地区の概況につきましては、平成26年2月に都市計画道路木南流山線が開通し、都市計画道路木流山線と繋がったことにより、南流山駅と当地区を循環する環状道路が形づくられました。平成26年度は、都市計画道路流山上貝塚線（主要地方道松戸野田線）の整備を進めるとともに、その沿道の整備も進めてまいります。併せて区画道路の整備、宅地の造成につきましても各工区で引き続き行ってまいります。


また、平成24年度に一体的に分譲を行った67街区及び70街区においては、両街区とも建設工事が進められており、70街区の一部の商業施設については、早ければ年末にも開業予定と聞いております。これにより、地区の中心に活気が生まれ、地区全体の土地活用にも弾みがつくことが期待されます。

地区の皆様には、工事等によりご不便ご迷惑をお掛けしますが、職員一丸となって鋭意事業推進に努めてまいりますので、引き続き当事業へのご理解ご協力をお願い申し上げます。

今回の整備予定図は概略であり、現段階での検討結果に基づき作成したもので、今後の事業展開、土地使用等の状況、関係機関との協議により変更される場合があります。

平成26年度工事の予定について

- ① 都市計画道路流山上貝塚線（主要地方道松戸野田線）について、平成27年度末の完了に向けて工事を進めていきます。
- ② 北東部1-1工区、南東部2工区、都市計画道路木南流山線外郭部4-2工区、5-3工区、5-4工区の造成及び周辺道路整備工事を行います。
- ③ 下水道等約3km等のインフラ、宅地・道路合わせて約5haを整備する予定です。

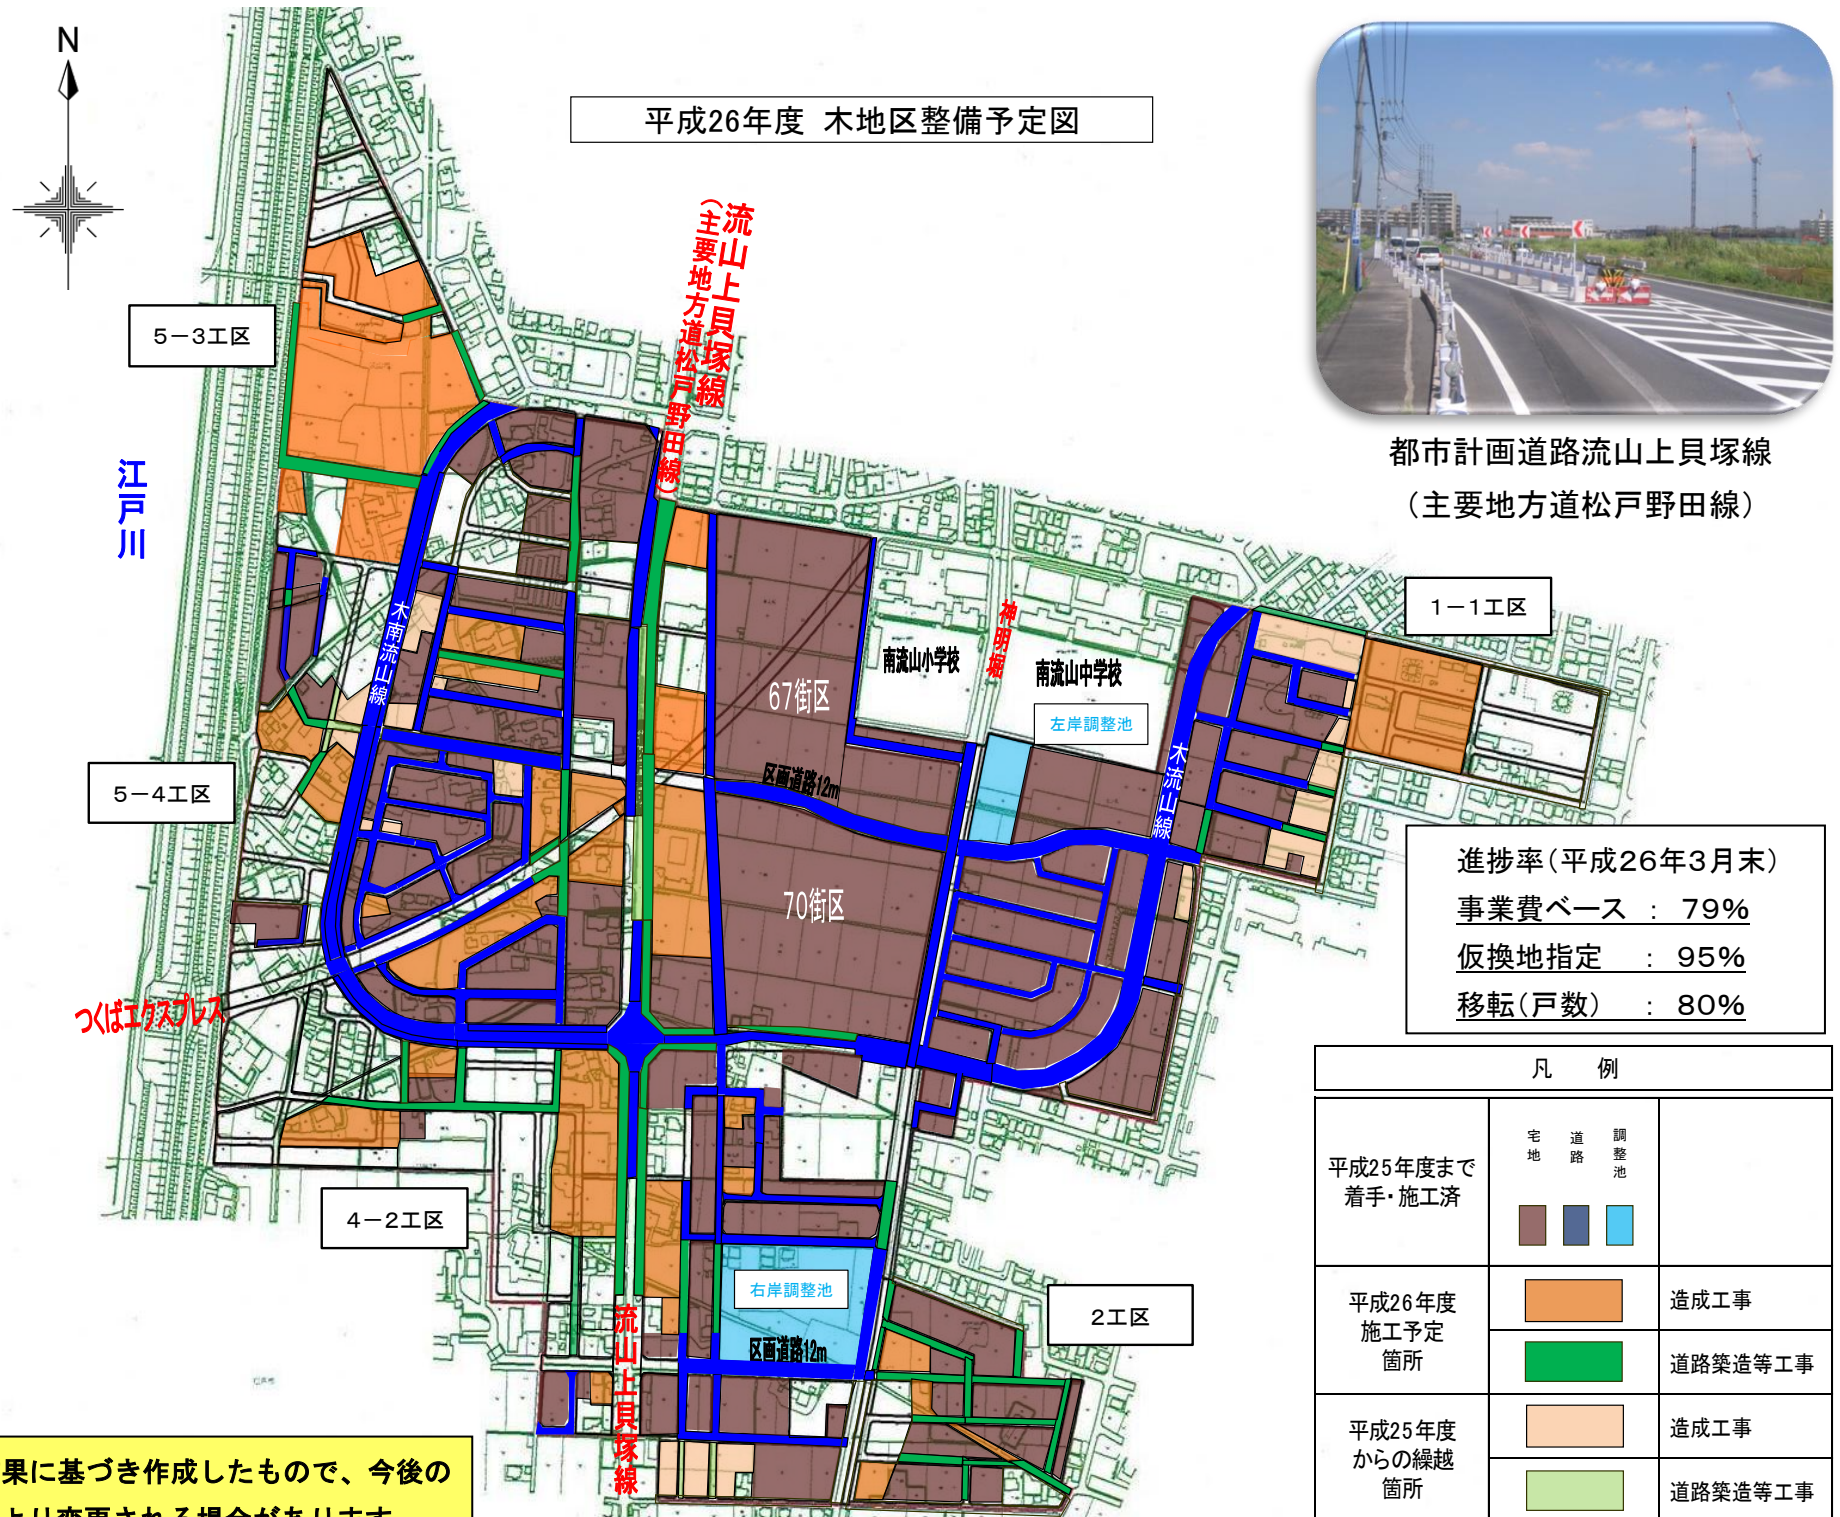

都市計画道路流山上貝塚線
(主要地方道松戸野田線)