
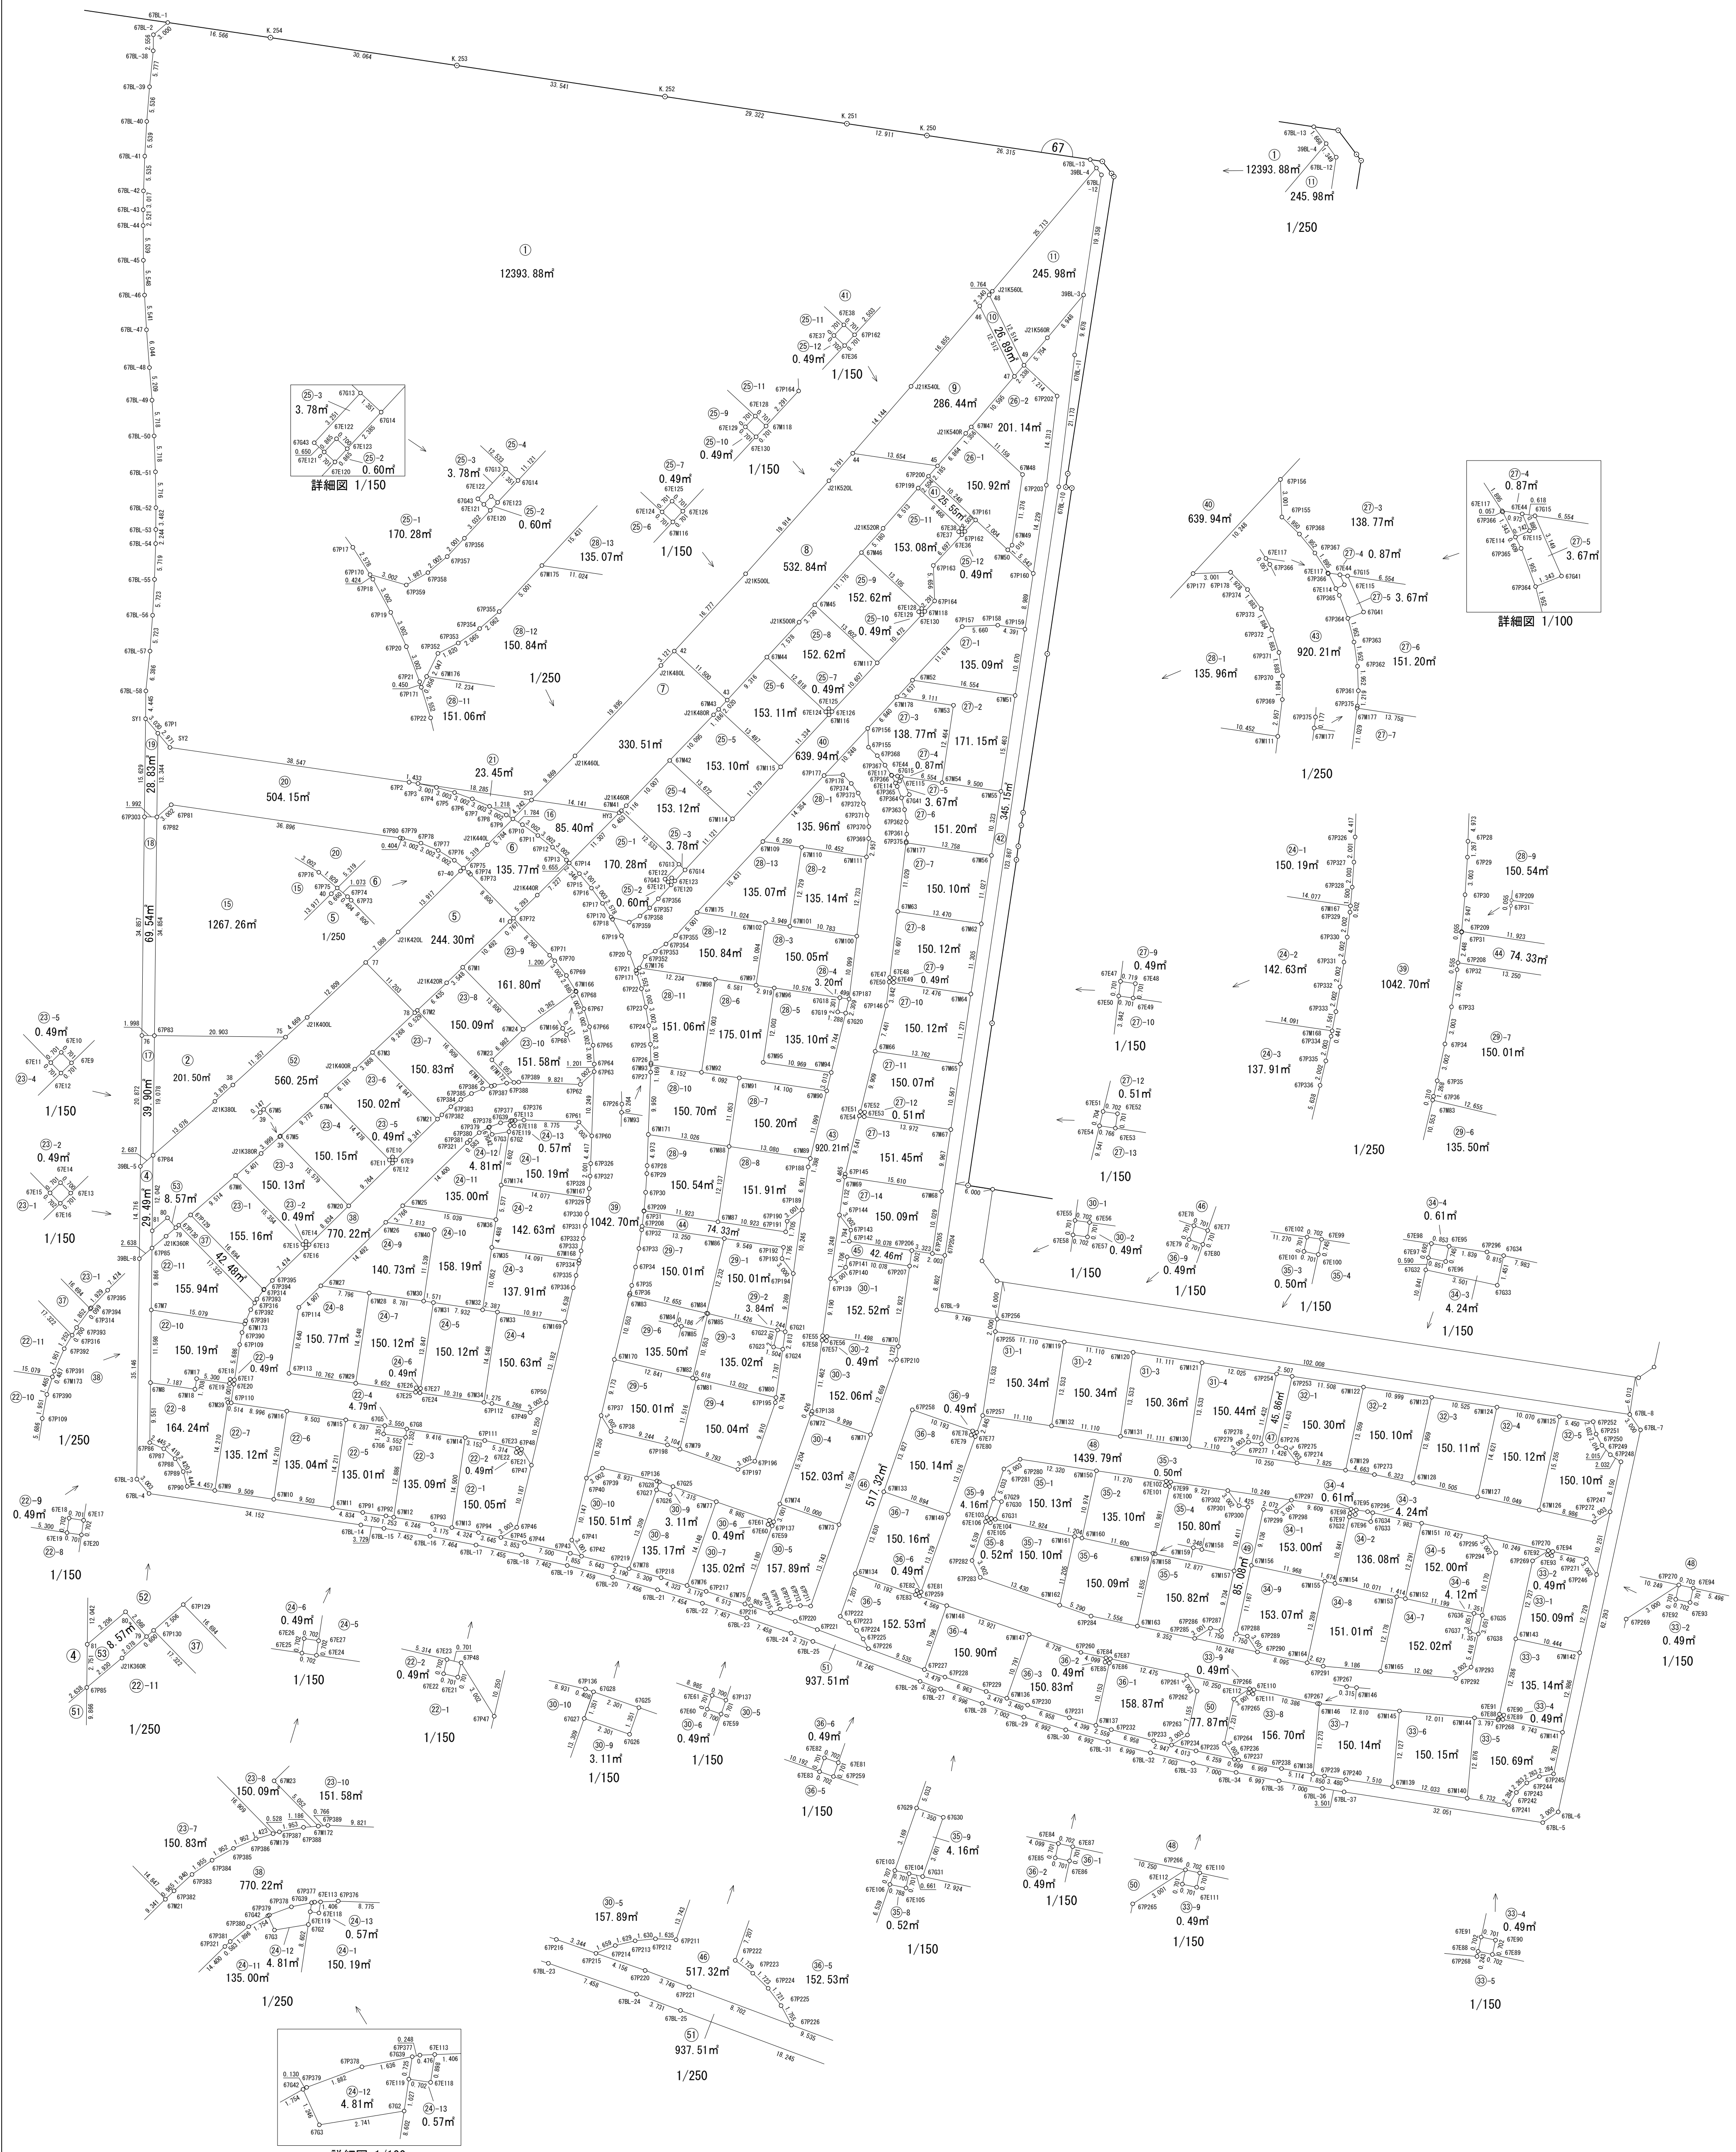


街区番号	67BL
街区面積	39479.44㎡
画地面積	39478.67㎡

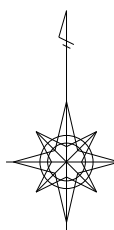

※世界測地系面積です。