
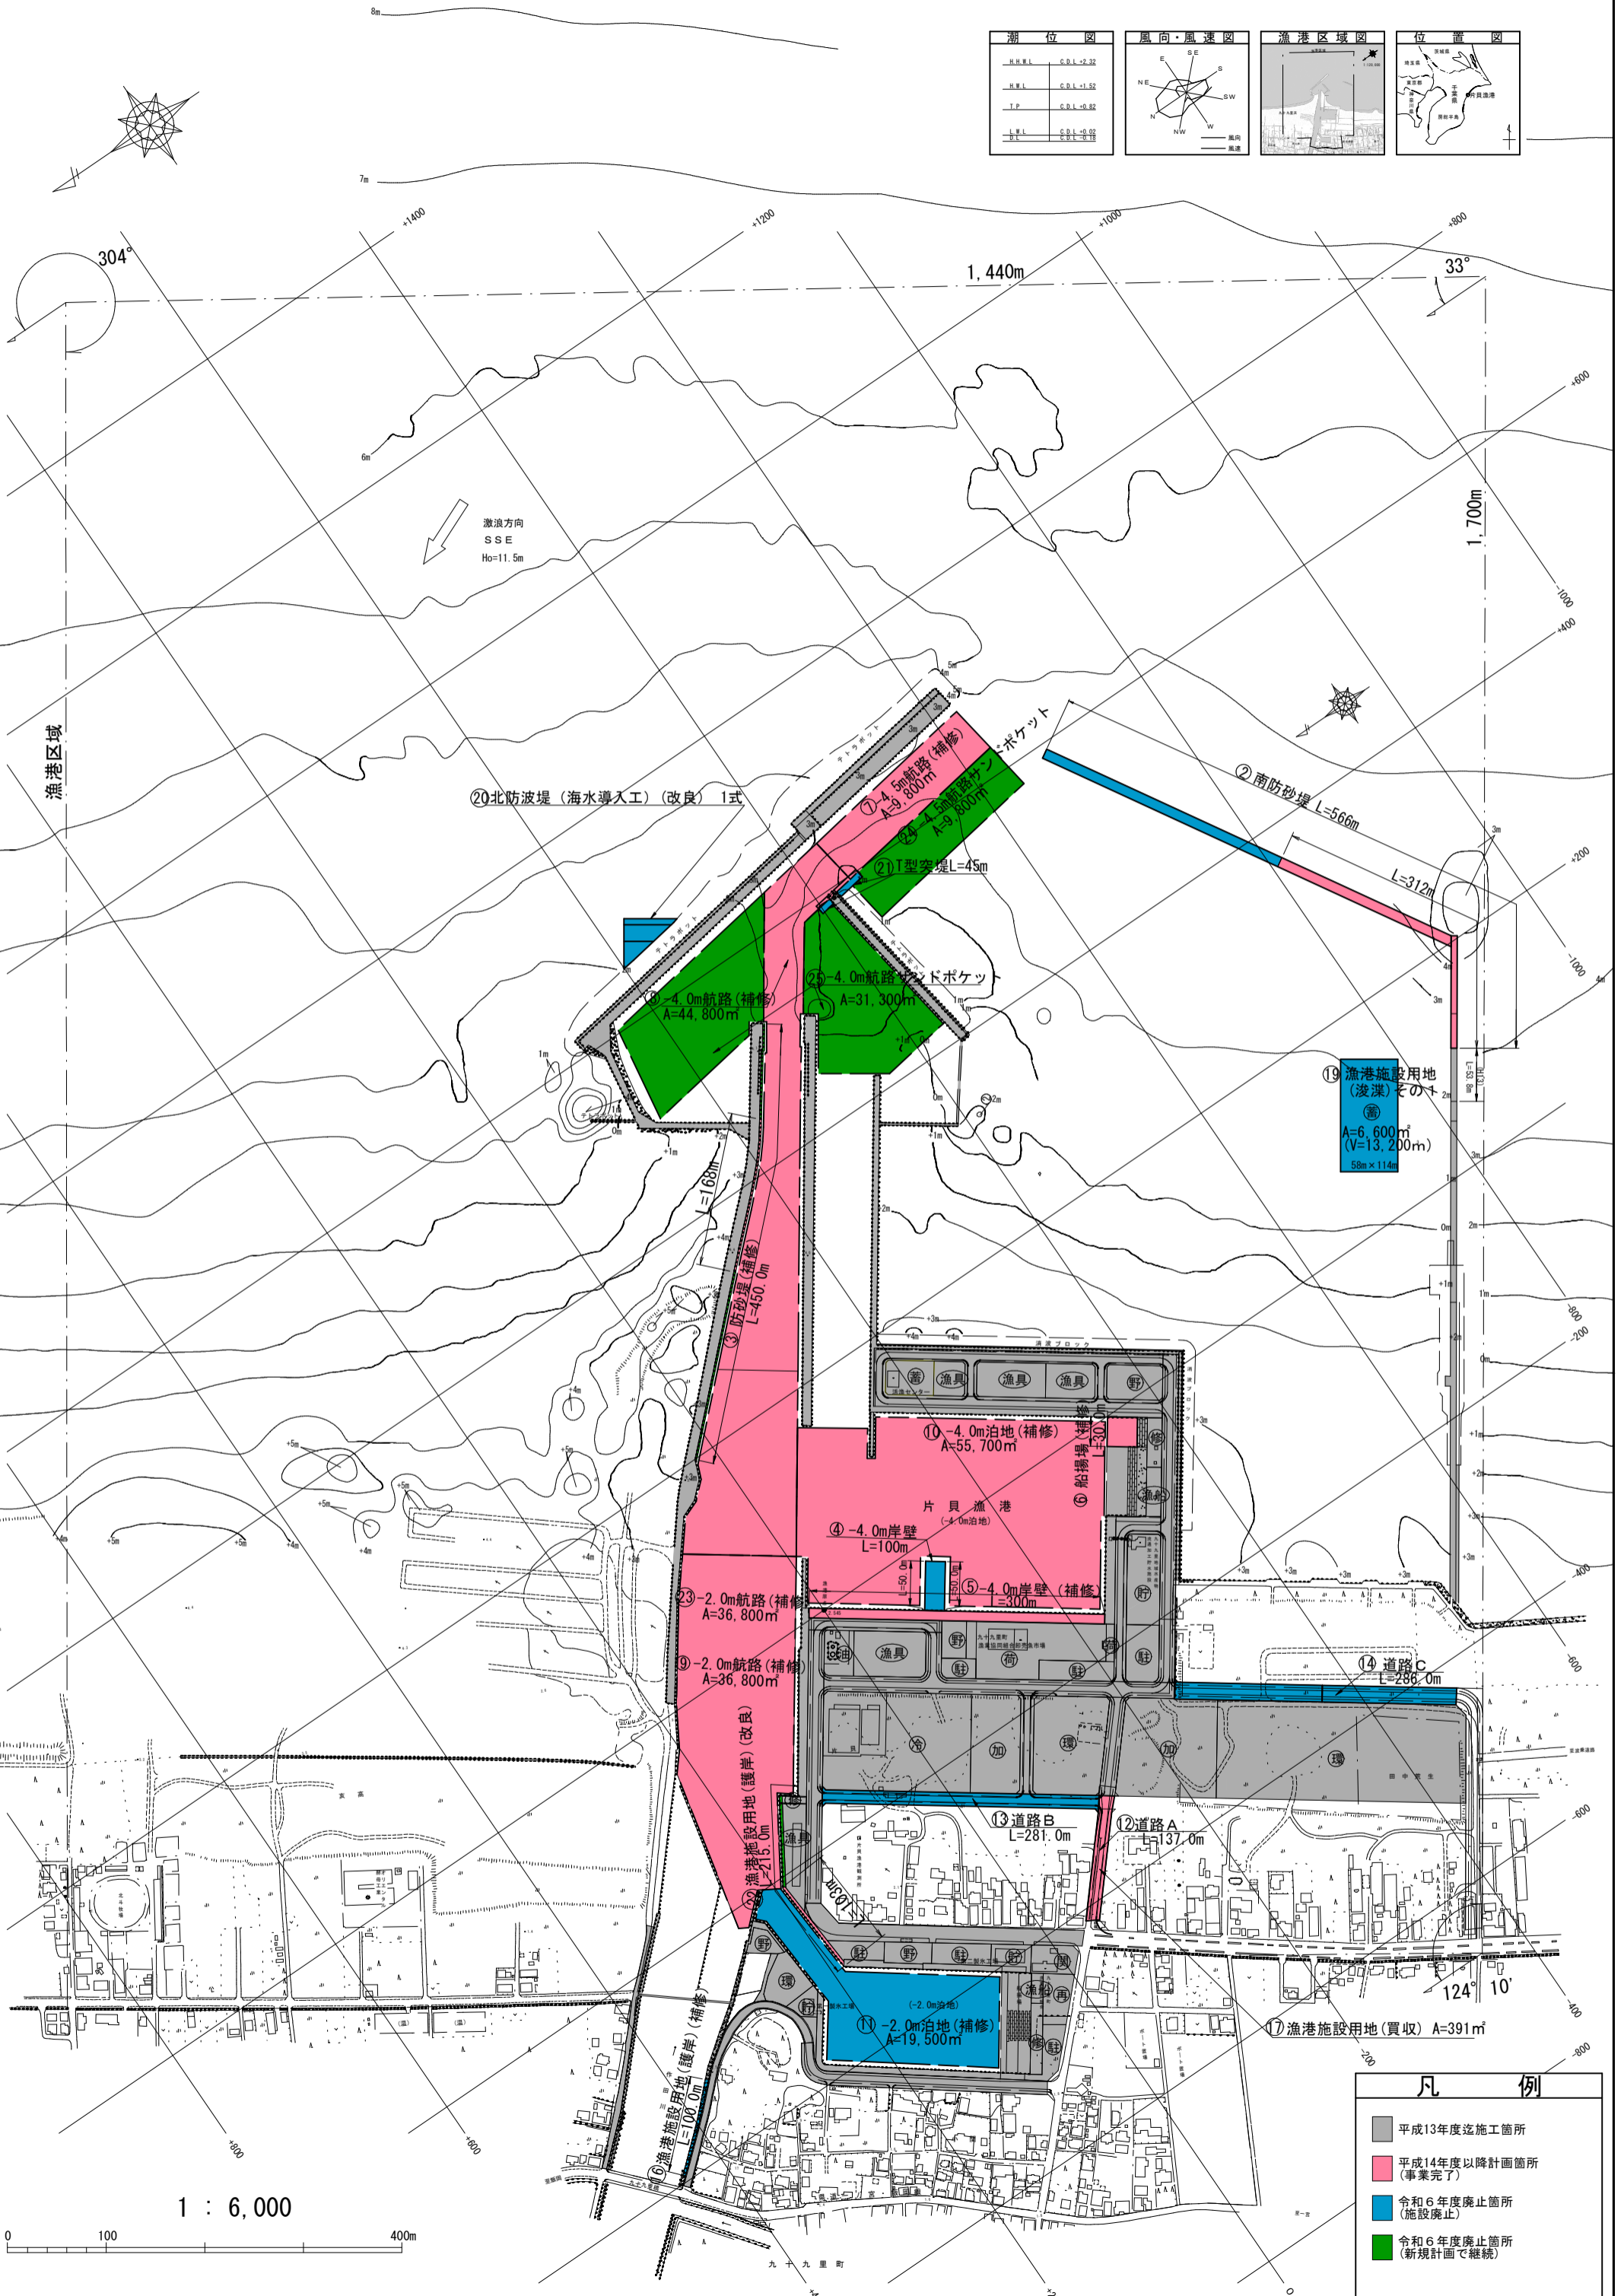


特定漁港漁場整備事業
片貝漁港 事業計画平面図

漁港番号	種別	所管	事業主体	管理者	施工場所
1940010	第4種	本土	千葉県	千葉県	千葉県山武郡九十九里町小関

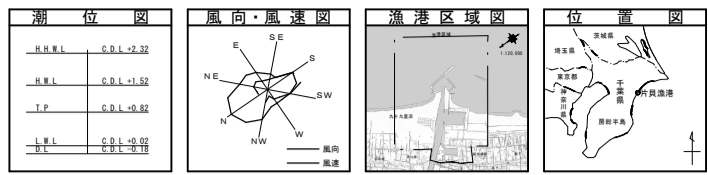

凡例

■	平成13年度迄施工箇所
■	平成14年度以降計画箇所 (事業完了)
■	令和6年度廃止箇所 (施設廃止)
■	令和6年度廃止箇所 (新規計画で継続)