

大平興産(株)最終処分場全体図

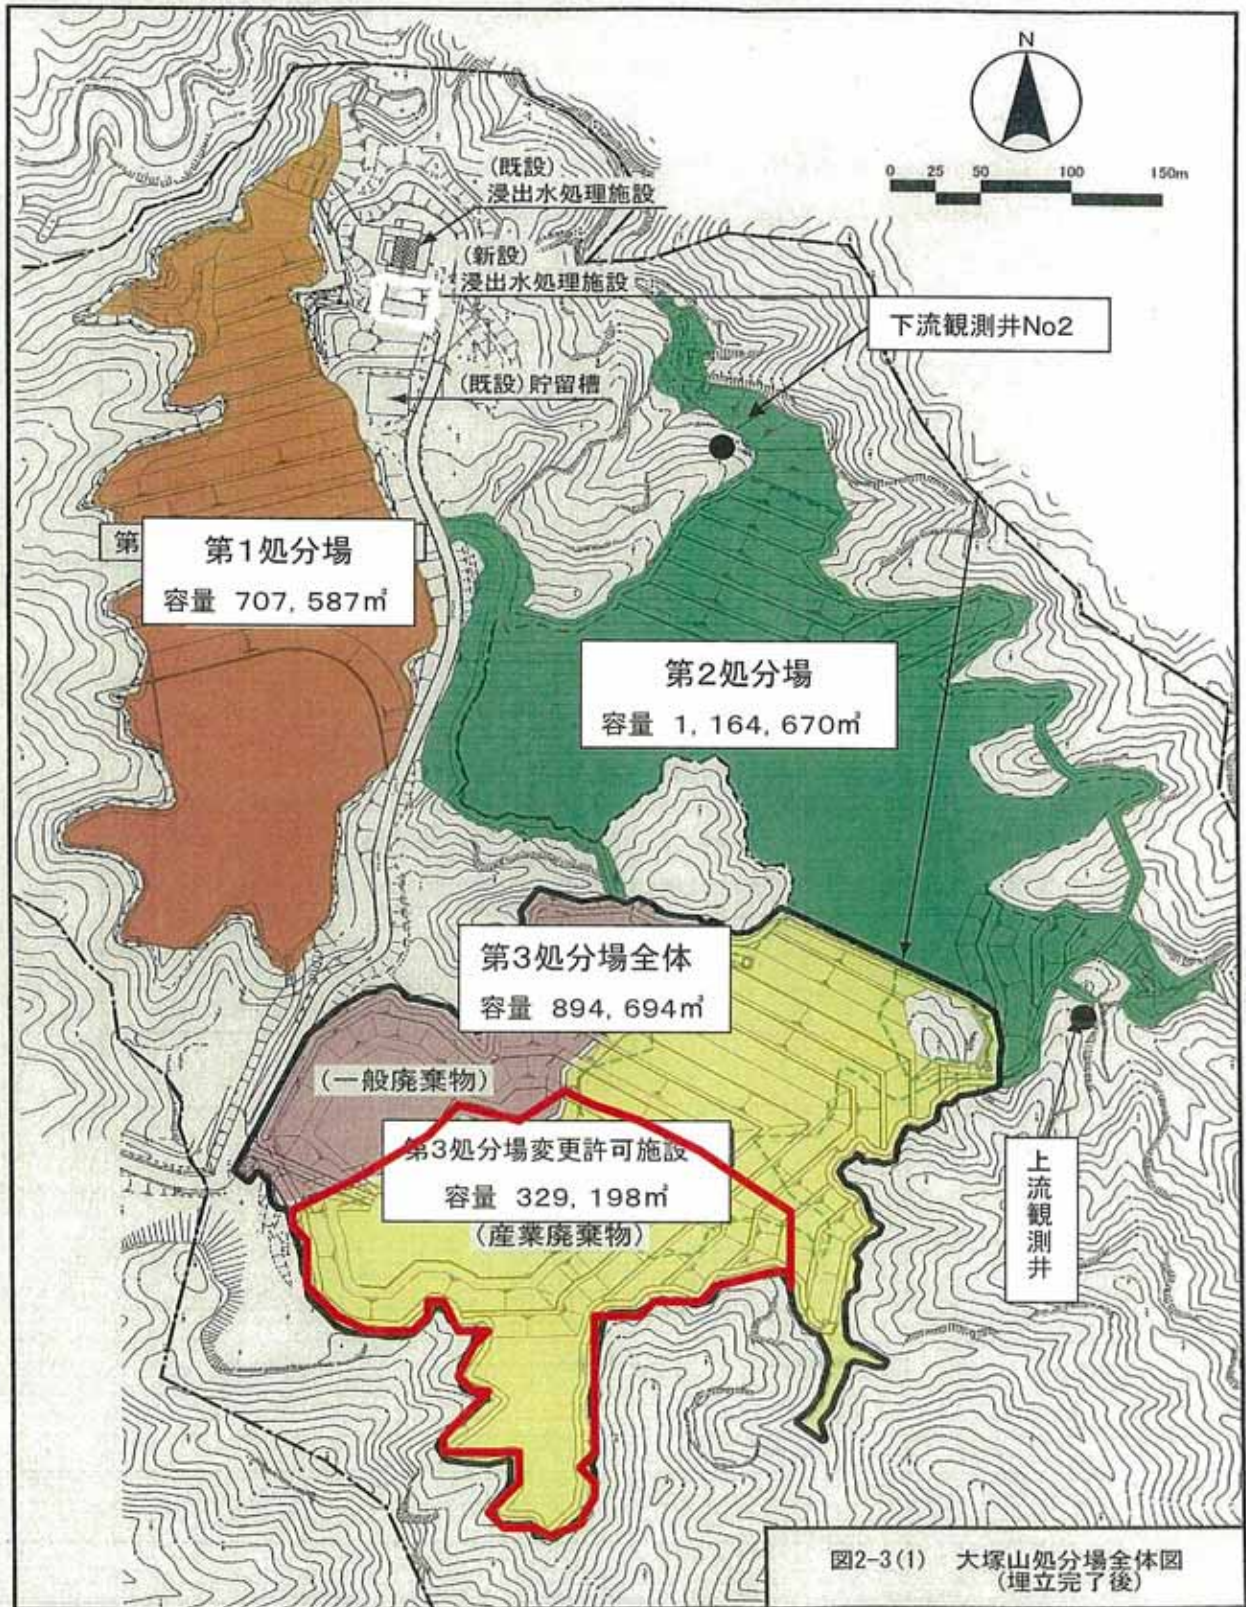


図2-3(1) 大塚山処分場全体図
(埋立完了後)