



土砂災害警戒区域等の指定の告示に係る図書（様式1）

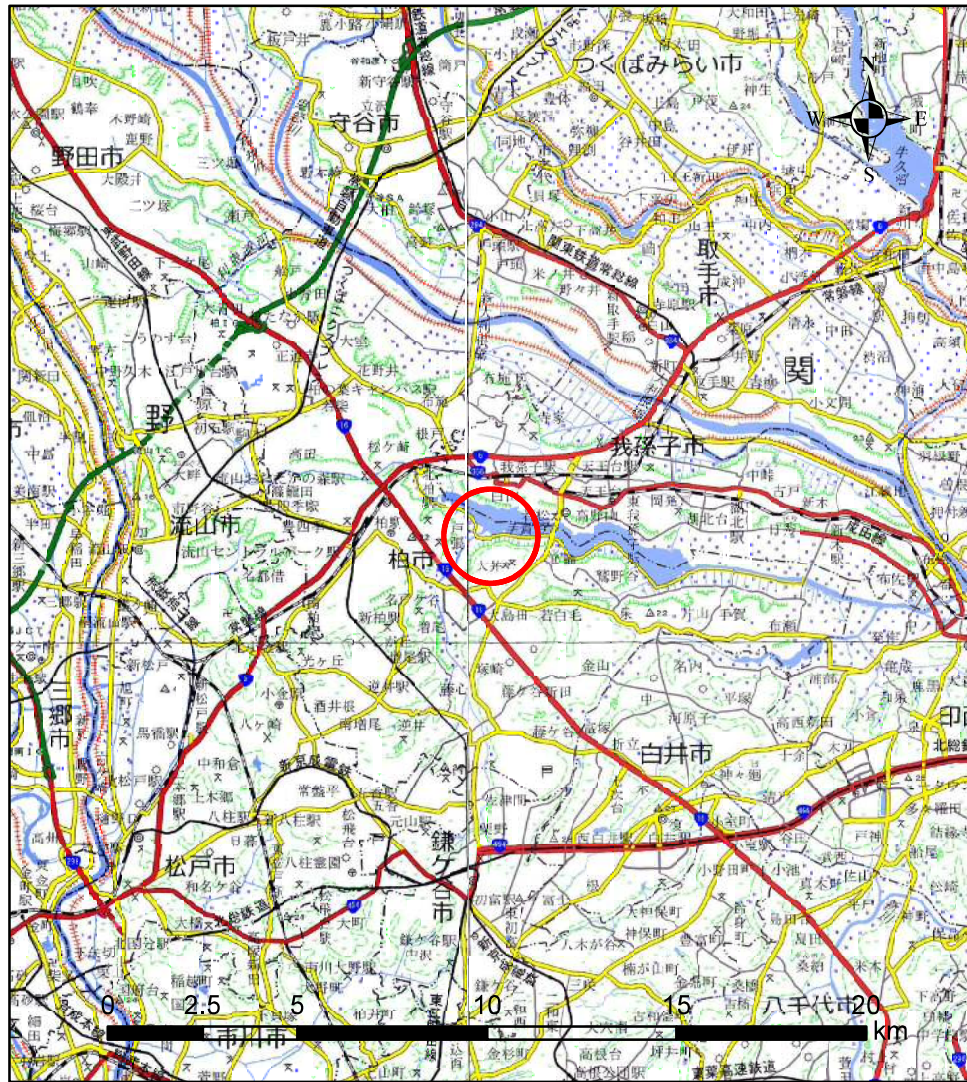

(1/200,000)

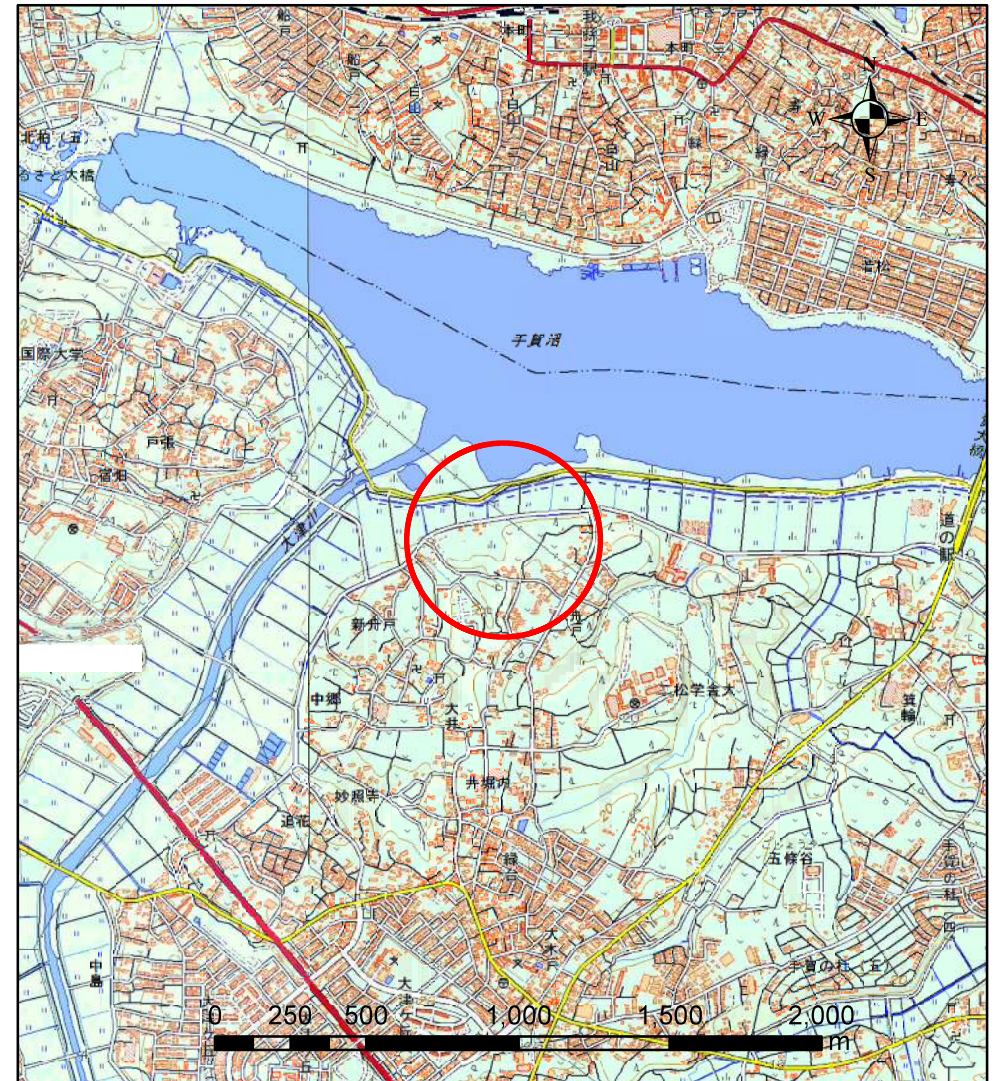

(1/25,000)

様式1(急)

土砂災害警戒区域・土砂災害特別警戒区域
位置図

自然現象の種類

箇所番号

箇所名

所在地


急傾斜地の崩壊

Ⅲ-1066

大井4

柏市大井

土砂災害警戒区域等の指定の告示に係る図書（様式2）

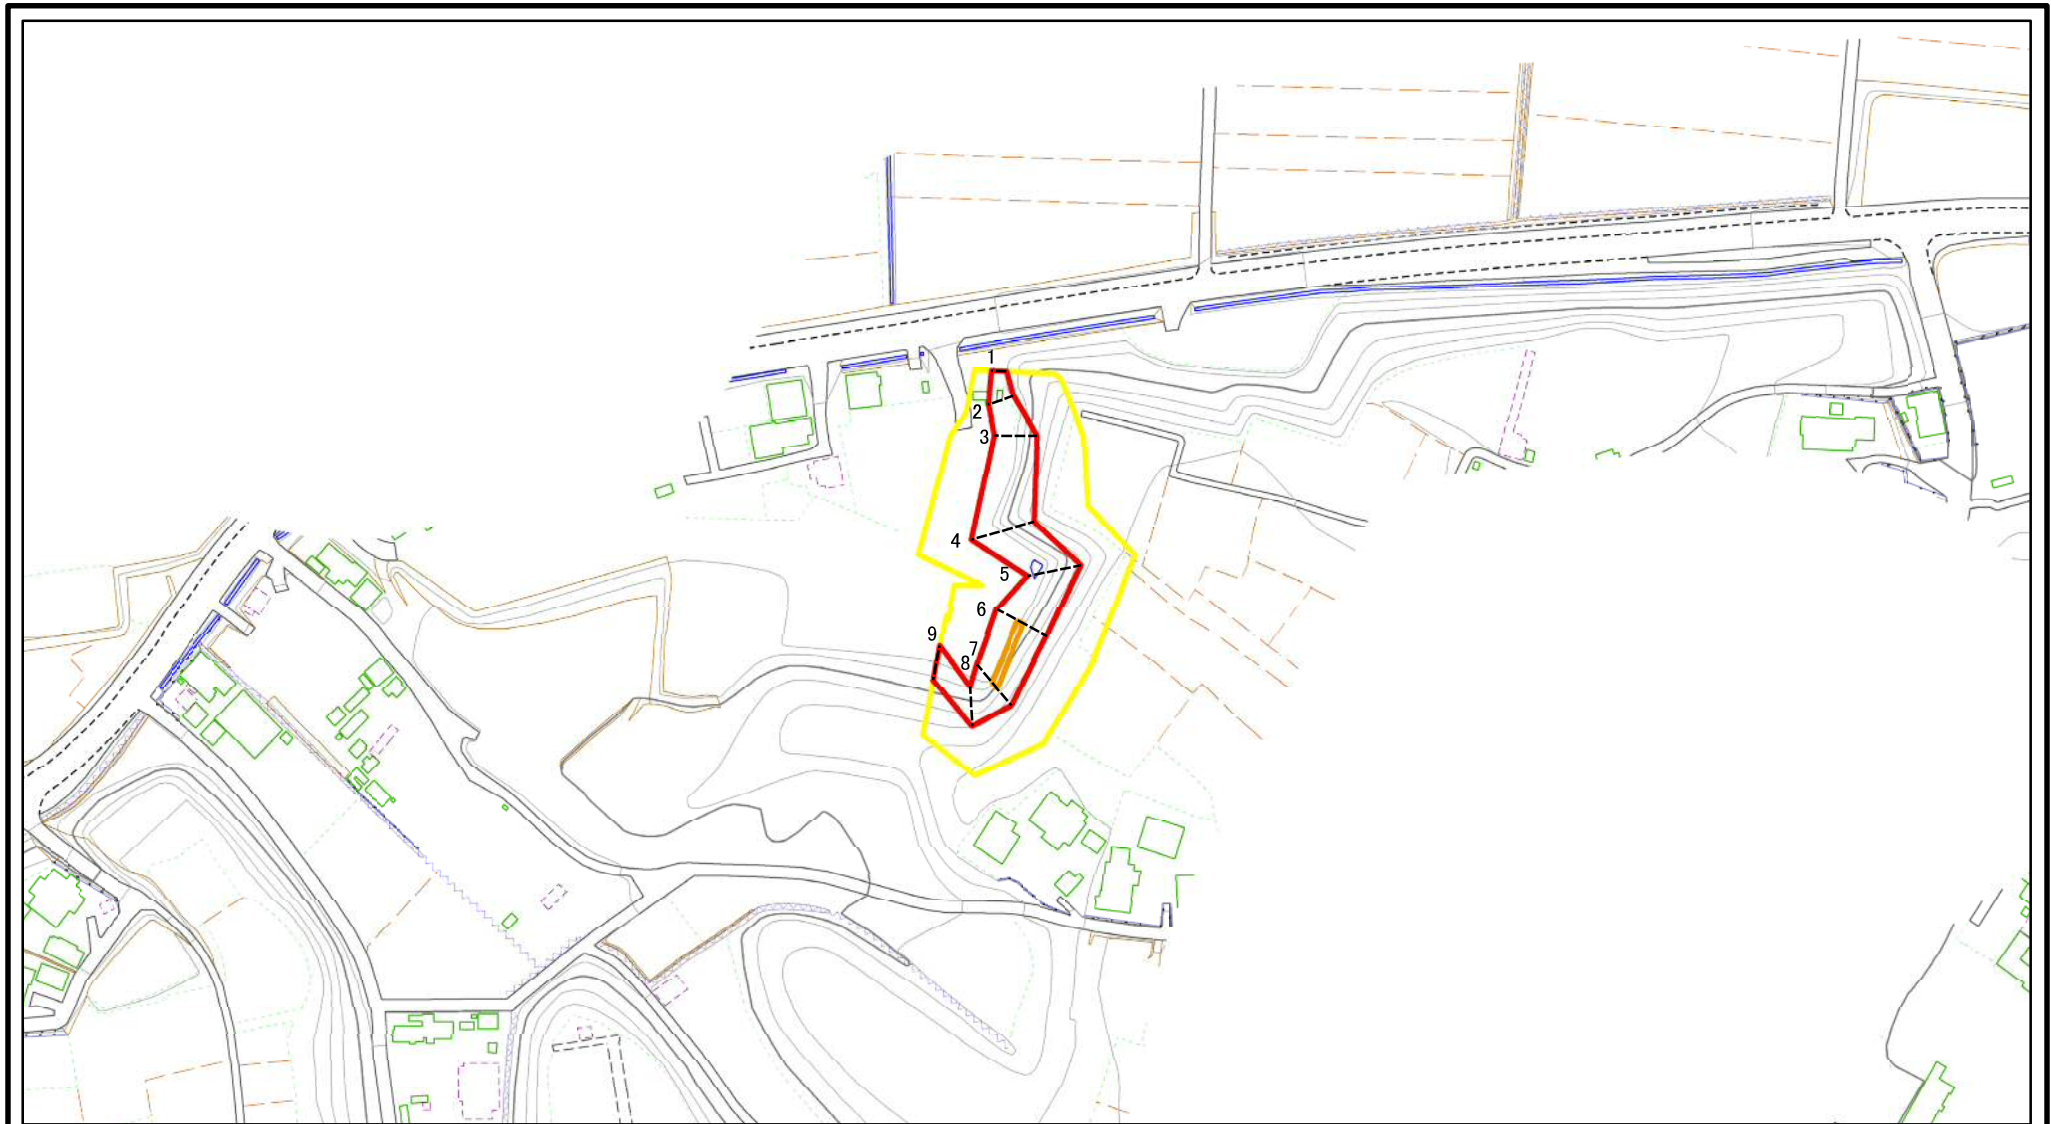

図中の数字は横断測線番号を示す

様式-2(急) 土砂災害警戒区域・土砂災害特別警戒区域 区域図(その1)	土砂災害防止法施行令第二条の基準に該当する区域		N 縮尺 1:2,500	自然現象の種類	急傾斜地の崩壊	箇所番号	Ⅲ-1066
	土砂災害防止法施行令第三条の基準に該当する区域			告示番号	警戒区域 特別警戒区域 千葉県告示第242号 千葉県告示第245号	箇所名	大井4
	それ以外の区域			告示年月日	令和2年4月7日	所在地	柏市大井


土砂災害警戒区域等の指定の告示に係る図書（様式2-1）



図中の数字は横断測線番号を示す

様式-2-1(急) 土砂災害警戒区域・土砂災害特別警戒区域 区域図(その2)	土砂災害防止法施行令第二条の基準に該当する区域		N 縮尺 1:1,000	自然現象の種類	急傾斜地の崩壊	箇所番号	Ⅲ-1066
	土砂災害防止法施行令第三条の基準に該当する区域			告示番号	警戒区域 千葉県告示第242号 特別警戒区域 千葉県告示第245号	箇所名	大井4
	それ以外の区域			告示年月日	令和2年4月7日	所在地	柏市大井



土砂災害警戒区域等の指定の告示に係る図書（様式2-2）

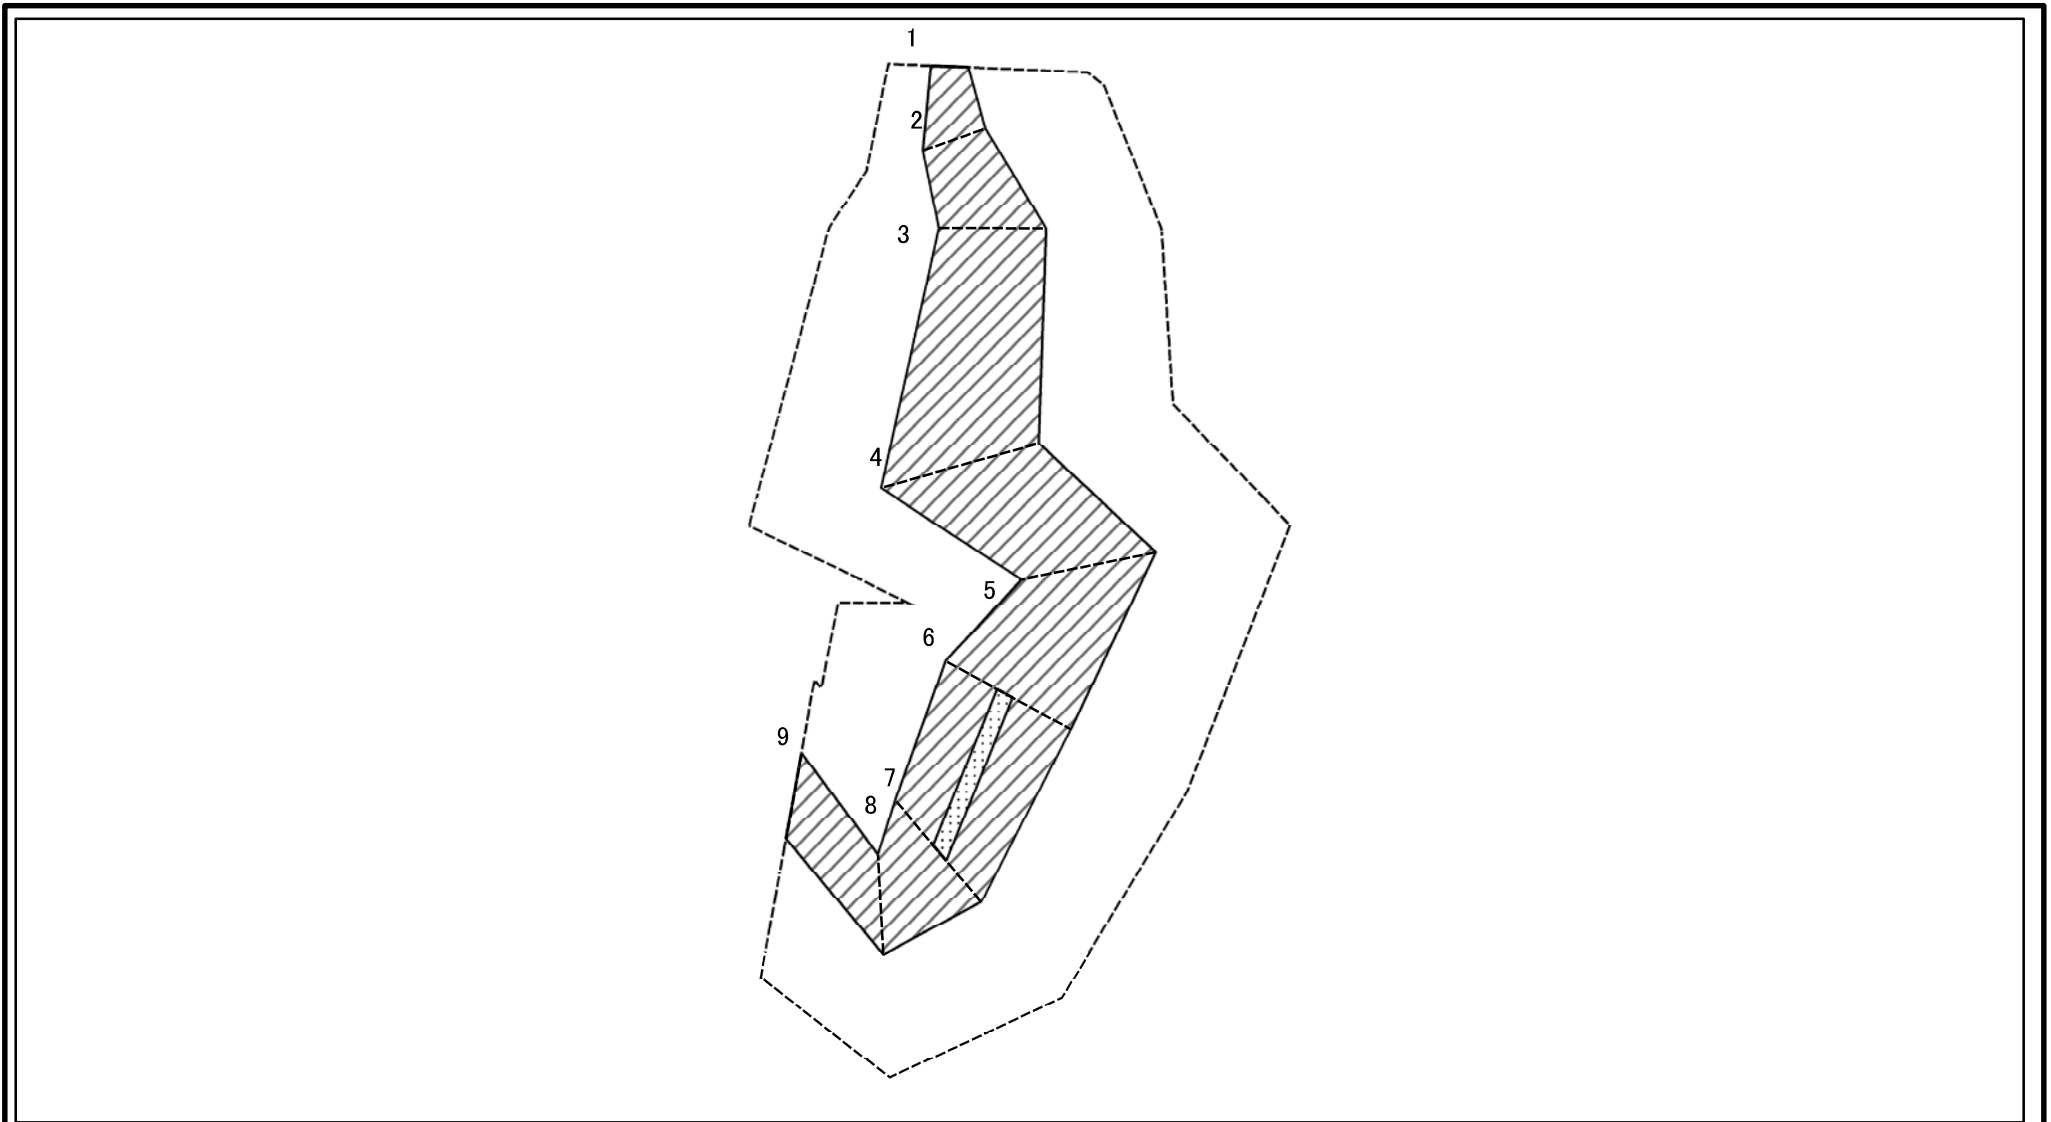

図中の数字は横断測線番号を示す

様式-2-2(急) 土砂災害特別警戒区域の区域区分図 (急傾斜地の崩壊に伴う土石等の移動により 建築物の地上部に作用すると想定される力)	土砂災害防止法施行令第二条の基準に該当する区域		N 縮尺 1:1,000	自然現象の種類	急傾斜地の崩壊	箇所番号	Ⅲ-1066
	土砂災害防止法施行令第三条の基準に該当する区域			告示番号	警戒区域 千葉県告示第242号 特別警戒区域 千葉県告示第245号	箇所名	大井4
	それ以外の区域			告示年月日	令和2年4月7日	所在地	柏市大井

土砂災害警戒区域等の指定の告示に係る図書 (様式2-3)

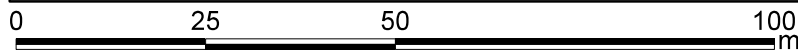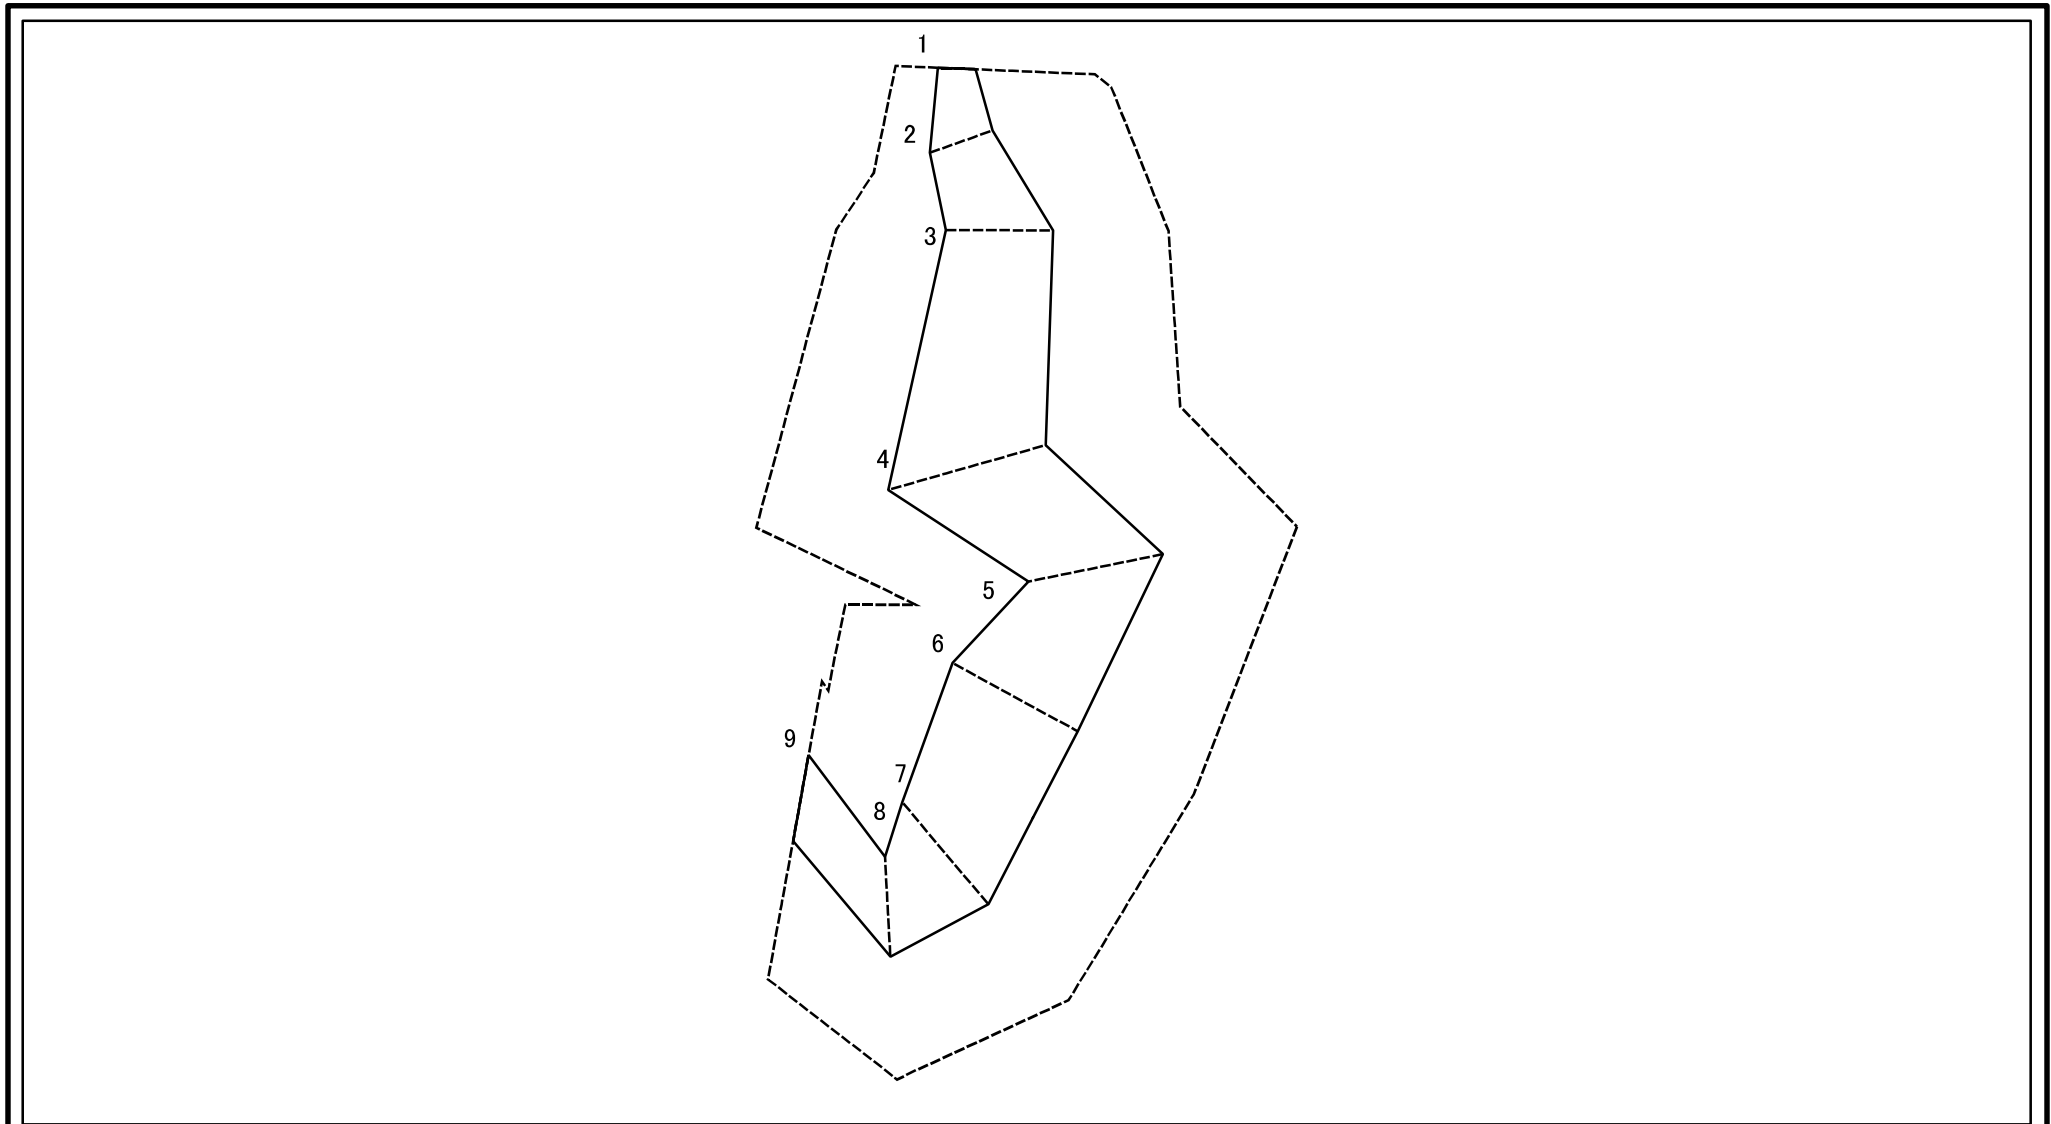

図中の数字は横断測線番号を示す

様式-2-3(急) 土砂災害特別警戒区域の区域区分図 (急傾斜地の崩壊に伴う土石等の堆積により 建築物の地上部に作用すると想定される力)	土砂災害防止法施行令第二条の基準に該当する区域		N 縮尺 1:1,000	自然現象の種類	急傾斜地の崩壊	箇所番号	Ⅲ-1066
	土砂災害防止法施行令第三条の基準に該当する区域			告示番号	警戒区域 千葉県告示第242号 特別警戒区域 千葉県告示第245号	箇所名	大井4
	それ以外の区域			告示年月日	令和2年4月7日	所在地	柏市大井

土砂災害警戒区域等の指定の告示に係る図書（様式3）

(1/1)

横断測線の区間	土石等の移動により建築物の地上部に作用すると想定される力				土石等の堆積により建築物の地上部に作用すると想定される力				横断測線の区間	土石等の移動により建築物の地上部に作用すると想定される力				土石等の堆積により建築物の地上部に作用すると想定される力			
	土石等の（移動）高さが1m以下の場合、土石等の移動による力が100kN/m ² を超える区域		それ以外の区域		土石等の堆積の高さが3mを超える区域		それ以外の区域			土石等の（移動）高さが1m以下の場合、土石等の移動による力が100kN/m ² を超える区域		それ以外の区域		土石等の堆積の高さが3mを超える区域		それ以外の区域	
	力の大きさのうち最大のもの (kN/m ²)	土石等の高さ (m)	力の大きさのうち最大のもの (kN/m ²)	土石等の高さ (m)	力の大きさのうち最大のもの (kN/m ²)	土石等の高さ (m)	力の大きさのうち最大のもの (kN/m ²)	土石等の高さ (m)		力の大きさのうち最大のもの (kN/m ²)	土石等の高さ (m)	力の大きさのうち最大のもの (kN/m ²)	土石等の高さ (m)	力の大きさのうち最大のもの (kN/m ²)	土石等の高さ (m)	力の大きさのうち最大のもの (kN/m ²)	土石等の高さ (m)
1 ~ 2	-	-	76.52	1.00	-	-	9.77	1.82	~								
2 ~ 3	-	-	99.03	1.00	-	-	12.88	2.41	~								
3 ~ 4	-	-	100.00	1.00	-	-	12.88	2.41	~								
4 ~ 5	-	-	100.00	1.00	-	-	10.73	2.00	~								
5 ~ 6	-	-	100.00	1.00	-	-	11.14	2.08	~								
6 ~ 7	108.50	1.00	100.00	1.00	-	-	11.78	2.20	~								
7 ~ 8	-	-	100.00	1.00	-	-	11.78	2.20	~								
8 ~ 9	-	-	94.72	1.00	-	-	9.45	1.77	~								
~									~								
~									~								
様式-3(急) 建築物の構造の規制に必要な衝撃に関する事項	自然現象の種類	急傾斜地の崩壊	箇所番号	Ⅲ-1066
	告示番号	警戒区域 千葉県告示第242号 特別警戒区域 千葉県告示第245号	箇所名	大井4
	告示年月日	令和2年4月7日	所在地	柏市大井