


急傾斜地の崩壊区域調書

様式5-4 気概のおそれのある土地等の座標位置図

調査年度	令和4年度
------	-------


急傾斜地の位置	箇所番号	I-013K2018	箇所名	園生町10	所在地	千葉県稲毛区園生町
---------	------	------------	-----	-------	-----	-----------

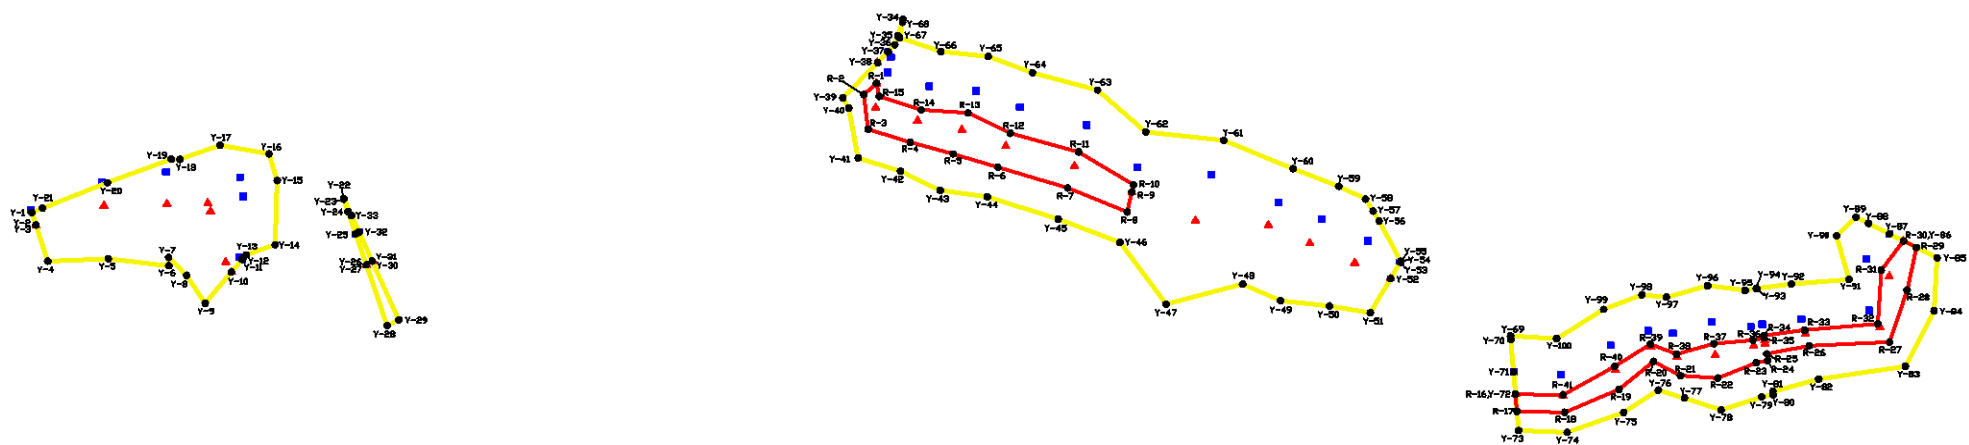

凡例

- 危害の恐れのある土地等の端点
- 黄色い線 危害のおそれのある土地の区域
- 赤い線 著しい危害のおそれのある土地の区域
- Y1 危害の恐れのある土地 地点記号
- R1 著しい危害の恐れのある土地 地点記号

1:2,000

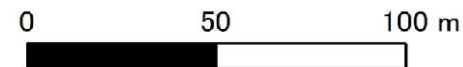

急傾斜地の崩壊区域調書

様式5-5 危害のおそれのある土地等の座標一覧

調査年度 令和4年度

急傾斜地の位置	箇所番号	I-013K2018	箇所名	園生町10	所在地	千葉市稲毛区園生町
---------	------	------------	-----	-------	-----	-----------

危害のおそれのある土地の座標					
地点記号	X(m)	Y(m)	地点記号	X(m)	Y(m)
Y-1	-39092.03	24979.81	Y-29	-39189.14	24950.30
Y-2	-39093.13	24976.31	Y-30	-39182.09	24966.42
Y-3	-39093.13	24976.31	Y-31	-39182.09	24966.43
Y-4	-39096.25	24966.39	Y-32	-39178.57	24974.49
Y-5	-39112.28	24967.08	Y-33	-39176.62	24978.93
Y-6	-39128.27	24965.12	Y-34	-39322.53	25032.80
Y-7	-39128.20	24967.47	Y-35	-39321.13	25028.27
Y-8	-39132.97	24962.51	Y-36	-39320.36	25025.80
Y-9	-39137.89	24954.87	Y-37	-39318.53	25023.86
Y-10	-39144.83	24963.41	Y-38	-39315.78	25020.95
Y-11	-39147.67	24966.90	Y-39	-39306.59	25011.20
Y-12	-39148.04	24967.36	Y-40	-39308.17	25008.43
Y-13	-39148.70	24968.17	Y-41	-39310.65	24994.73
Y-14	-39156.40	24970.93	Y-42	-39321.85	24991.13
Y-15	-39156.95	24988.56	Y-43	-39332.32	24985.87
Y-16	-39154.79	24995.87	Y-44	-39344.79	24984.10
Y-17	-39141.84	24998.24	Y-45	-39363.55	24977.97
Y-18	-39131.22	24994.38	Y-46	-39379.94	24971.56
Y-19	-39128.93	24994.45	Y-47	-39392.12	24954.60
Y-20	-39112.00	24987.96	Y-48	-39412.35	24960.09
Y-21	-39094.87	24980.97	Y-49	-39422.40	24955.54
Y-22	-39174.56	24983.65	Y-50	-39435.33	24954.12
Y-23	-39174.55	24983.42	Y-51	-39446.14	24952.25
Y-24	-39175.67	24980.06	Y-52	-39451.48	24961.63
Y-25	-39177.70	24973.93	Y-53	-39454.06	24966.15
Y-26	-39180.54	24965.39	Y-54	-39454.20	24966.41
Y-27	-39180.54	24965.38	Y-55	-39454.19	24966.41
Y-28	-39186.08	24948.69	Y-56	-39448.46	24977.44

著しい危害のおそれのある土地の座標					
地点記号	X(m)	Y(m)	地点記号	X(m)	Y(m)
R-1	-39315.49	25015.25	R-29	-39590.61	24970.20
R-2	-39312.13	25012.13	R-30	-39587.22	24971.96
R-3	-39313.27	25002.64	R-31	-39581.34	24963.92
R-4	-39324.42	24999.05	R-32	-39580.42	24949.20
R-5	-39335.78	24995.85	R-33	-39561.05	24947.47
R-6	-39347.64	24992.19	R-34	-39550.32	24945.94
R-7	-39366.06	24986.50	R-35	-39550.33	24945.31
R-8	-39381.82	24979.93	R-36	-39547.35	24944.75
R-9	-39383.05	24985.41	R-37	-39537.06	24943.77
R-10	-39383.50	24987.40	R-38	-39527.19	24940.87
R-11	-39368.98	24996.39	R-39	-39520.24	24943.60
R-12	-39350.91	25001.52	R-40	-39510.79	24937.52
R-13	-39339.69	25007.11	R-41	-39497.10	24929.67
R-14	-39327.33	25007.98			
R-15	-39316.25	25011.64			
R-16	-39484.54	24929.88			
R-17	-39484.93	24925.19			
R-18	-39497.61	24924.93			
R-19	-39511.97	24931.24			
R-20	-39521.02	24938.91			
R-21	-39528.21	24934.96			
R-22	-39538.04	24934.33			
R-23	-39548.28	24938.54			
R-24	-39551.27	24939.11			
R-25	-39551.07	24940.98			
R-26	-39562.25	24943.17			
R-27	-39583.56	24944.18			
R-28	-39588.16	24958.47			

