


# 急傾斜地の崩壊区域調書

様式5-4 気概のおそれのある土地等の座標位置図



調査年度 令和4年度

急傾斜地の位置	箇所番号	I-013K2020	箇所名	園生町11	所在地	千葉市稲毛区園生町、あやめ台
---------	------	------------	-----	-------	-----	----------------

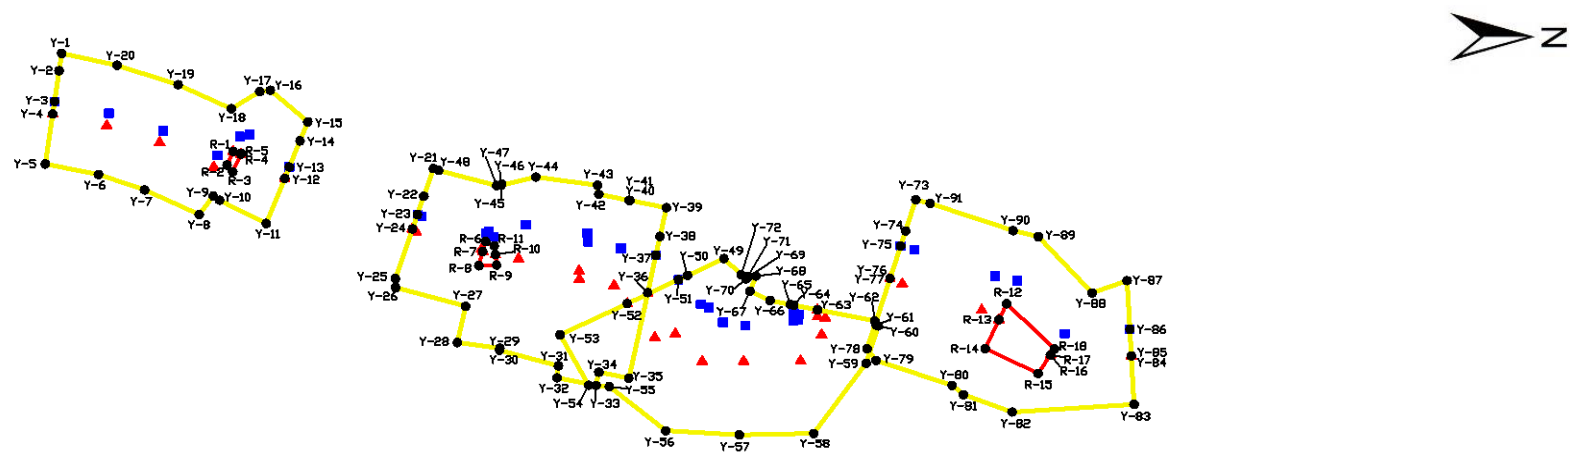

- 凡例**
- 危害の恐れのある土地等の端点
  - 危害のおそれのある土地の区域
  - 著しい危害のおそれのある土地の区域
  - Y1 危害の恐れのある土地 地点記号
  - R1 著しい危害の恐れのある土地 地点記号

1:1,500

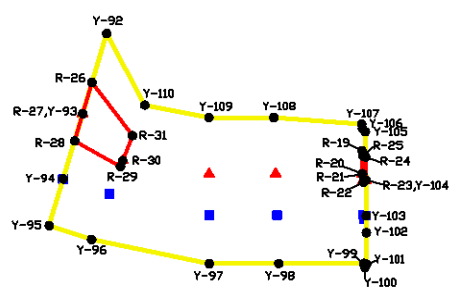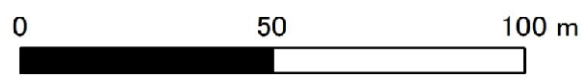

## 急傾斜地の崩壊区域調書

様式5-5 危害のおそれのある土地等の座標一覧

調査年度 令和4年度

急傾斜地の位置	箇所番号	I-013K2020	箇所名	園生町11	所在地	千葉市稲毛区園生町、あやめ台
---------	------	------------	-----	-------	-----	----------------

危害のおそれのある土地の座標					
地点記号	X(m)	Y(m)	地点記号	X(m)	Y(m)
Y-1	-39141.84	24829.72	Y-29	-39054.89	24890.43
Y-2	-39142.34	24833.28	Y-30	-39054.97	24890.84
Y-3	-39143.25	24839.62	Y-31	-39043.27	24894.07
Y-4	-39143.61	24842.19	Y-32	-39043.57	24896.54
Y-5	-39145.08	24852.49	Y-33	-39035.82	24898.11
Y-6	-39134.52	24854.67	Y-34	-39035.25	24895.37
Y-7	-39125.37	24857.84	Y-35	-39029.31	24896.61
Y-8	-39114.52	24862.90	Y-36	-39025.57	24879.00
Y-9	-39111.75	24859.10	Y-37	-39023.92	24871.28
Y-10	-39110.50	24859.96	Y-38	-39023.10	24867.41
Y-11	-39101.25	24864.75	Y-39	-39021.84	24861.50
Y-12	-39097.58	24855.44	Y-40	-39029.10	24860.00
Y-13	-39096.66	24853.12	Y-41	-39029.27	24859.97
Y-14	-39094.54	24847.73	Y-42	-39035.25	24858.74
Y-15	-39092.99	24843.81	Y-43	-39035.49	24856.88
Y-16	-39100.42	24837.30	Y-44	-39047.75	24855.17
Y-17	-39102.53	24837.59	Y-45	-39054.63	24856.86
Y-18	-39108.14	24841.11	Y-46	-39054.56	24856.62
Y-19	-39118.72	24836.14	Y-47	-39055.51	24856.93
Y-20	-39130.85	24832.17	Y-48	-39067.05	24853.81
Y-21	-39068.08	24853.43	Y-49	-39010.45	24871.97
Y-22	-39069.99	24859.14	Y-50	-39017.65	24875.45
Y-23	-39071.24	24862.92	Y-51	-39019.45	24876.32
Y-24	-39072.22	24865.86	Y-52	-39029.63	24881.24
Y-25	-39075.64	24876.11	Y-53	-39042.95	24887.68
Y-26	-39075.58	24877.95	Y-54	-39037.28	24898.06
Y-27	-39061.68	24881.79	Y-55	-39033.18	24898.33
Y-28	-39063.30	24889.27	Y-56	-39021.99	24907.43

著しい危害のおそれのある土地の座標					
地点記号	X(m)	Y(m)	地点記号	X(m)	Y(m)
R-1	-39107.81	24849.91	R-29	-38989.90	24995.16
R-2	-39109.01	24852.70	R-30	-38989.43	24993.91
R-3	-39107.89	24854.09	R-31	-38987.47	24988.79
R-4	-39106.28	24850.45			
R-5	-39106.21	24850.30			
R-6	-39057.73	24868.47			
R-7	-39058.28	24870.53			
R-8	-39059.07	24873.45			
R-9	-39055.54	24873.31			
R-10	-39055.79	24871.15			
R-11	-39056.00	24869.35			
R-12	-38954.36	24881.26			
R-13	-38955.86	24884.55			
R-14	-38958.59	24890.51			
R-15	-38948.12	24895.62			
R-16	-38945.66	24891.83			
R-17	-38945.66	24891.82			
R-18	-38944.85	24890.57			
R-19	-38941.96	24991.94			
R-20	-38941.89	24996.61			
R-21	-38941.89	24996.77			
R-22	-38941.69	24998.40			
R-23	-38941.22	24997.99			
R-24	-38941.26	24993.23			
R-25	-38941.78	24992.99			
R-26	-38995.54	24977.86			
R-27	-38997.39	24984.27			
R-28	-38999.01	24989.89			

