急 傾 斜 地 の 崩 壊 区 域 調 書

様式５－４　危害のおそれのある土地等の座標位置図

調査年度	平成29年度

急傾斜地の位置	箇所番号	Ⅱ-1077	箇 所 名	藤ヶ谷3	所在地	柏市藤ヶ谷馬場

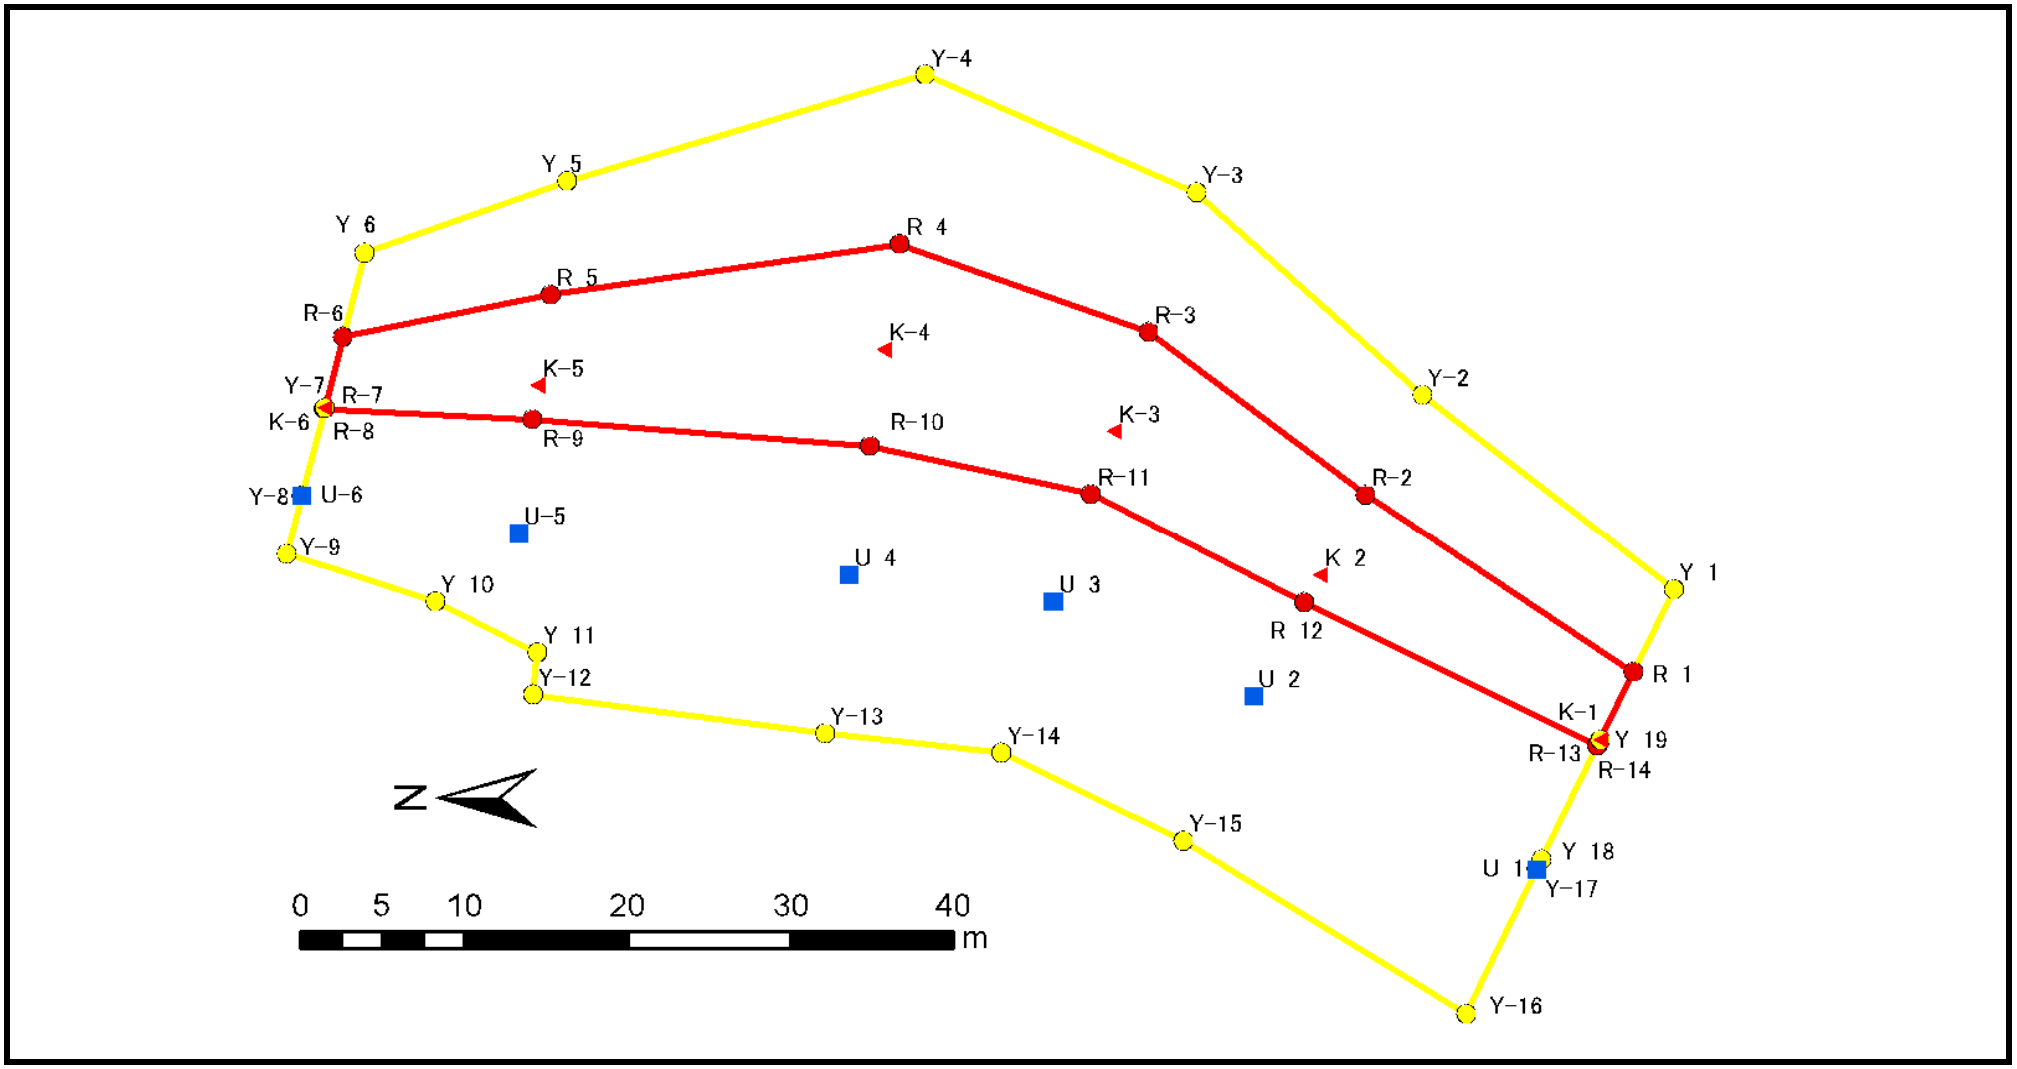

千葉県

急傾斜地の崩壊区域調書

様式５－５　危害のおそれのある土地の座標一覧

調査年度	平成29年度

急傾斜地の位置	箇所番号	Ⅱ-1077	箇所名	藤ヶ谷3	所在地	柏市藤ヶ谷馬場

危害のおそれのある区域の座標（土砂災害警戒区域）						著しい危害のおそれのある区域の座標（土砂災害特別警戒区域）					
地点記号	X(m)	Y(m)	地点記号	X(m)	Y(m)	地点記号	X(m)	Y(m)	地点記号	X(m)	Y(m)
Y-1	-20646.09	17981.97				R-1	-20643.59	17976.77			
Y-2	-20630.69	17994.22				R-2	-20627.21	17987.94			
Y-3	-20616.86	18006.89				R-3	-20613.87	17998.14			
Y-4	-20600.24	18014.29				R-4	-20598.68	18003.66			
Y-5	-20578.26	18007.60				R-5	-20577.25	18000.49			
Y-6	-20565.90	18003.15				R-6	-20564.56	17997.85			
Y-7	-20563.43	17993.37				R-7	-20563.43	17993.37			
Y-8	-20562.05	17987.90				R-8	-20563.42	17993.33			
Y-9	-20561.12	17984.19				R-9	-20576.15	17992.69			
Y-10	-20570.18	17981.19				R-10	-20596.82	17991.01			
Y-11	-20576.45	17977.97				R-11	-20610.40	17987.98			
Y-12	-20576.18	17975.34				R-12	-20623.44	17981.14			
Y-13	-20594.07	17972.97				R-13	-20641.39	17972.18			
Y-14	-20604.93	17971.72				R-14	-20641.56	17972.54			
Y-15	-20616.04	17966.22									
Y-16	-20633.35	17955.41									
Y-17	-20637.67	17964.42									
Y-18	-20637.96	17965.02									
Y-19	-20641.56	17972.54									

千葉県