


急傾斜地の崩壊区域調書

様式5-4 危害のおそれのある土地等の座標位置図


調査年度	令和5年度
------	-------

急傾斜地の位置	箇所番号	II-061K2268(-1)	箇所名	成田3	所在地	成田市成田、仲町
---------	------	-----------------	-----	-----	-----	----------

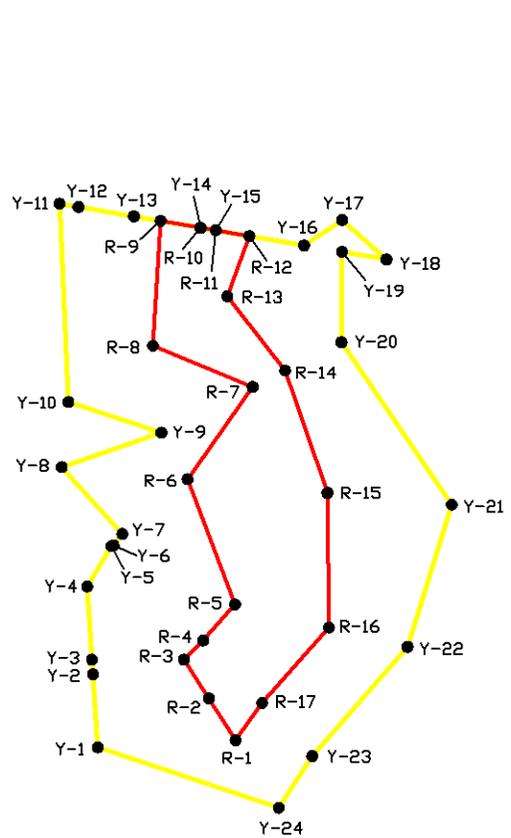

- 凡 例**
- 危害の恐れのある土地等の端点
 - 黄色い線 危害のおそれのある土地の区域
 - 赤い線 著しい危害のおそれのある土地の区域
 - Y-1 危害の恐れのある土地の端点 地点記号
 - R-1 著しい危害の恐れのある土地の端点 地点記号

1:1,000

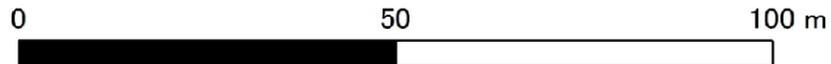

急傾斜地の崩壊区域調書

様式5-5 危害のおそれのある土地等の座標一覧

調査年度 令和5年度

急傾斜地の位置	箇所番号	II-061K2268(-1)	箇所名	成田3	所在地	成田市成田、仲町
---------	------	-----------------	-----	-----	-----	----------

危害のおそれのある土地の座標					
地点記号	X(m)	Y(m)	地点記号	X(m)	Y(m)
Y-1	-23775.71	43714.84			
Y-2	-23765.73	43714.20			
Y-3	-23763.74	43714.08			
Y-4	-23753.76	43713.44			
Y-5	-23748.24	43716.67			
Y-6	-23748.14	43716.94			
Y-7	-23746.57	43718.10			
Y-8	-23737.45	43710.04			
Y-9	-23732.74	43723.28			
Y-10	-23728.55	43710.93			
Y-11	-23701.48	43709.78			
Y-12	-23701.92	43712.28			
Y-13	-23703.21	43719.63			
Y-14	-23704.76	43728.50			
Y-15	-23705.11	43730.51			
Y-16	-23707.17	43742.21			
Y-17	-23703.72	43747.25			
Y-18	-23709.08	43753.12			
Y-19	-23708.05	43747.23			
Y-20	-23720.39	43747.16			
Y-21	-23742.58	43761.78			
Y-22	-23762.00	43755.93			
Y-23	-23776.90	43743.28			
Y-24	-23783.95	43738.86			

著しい危害のおそれのある土地の座標					
地点記号	X(m)	Y(m)	地点記号	X(m)	Y(m)
R-1	-23774.73	43733.13			
R-2	-23769.04	43729.59			
R-3	-23763.74	43726.30			
R-4	-23761.10	43728.81			
R-5	-23756.19	43733.06			
R-6	-23739.11	43726.76			
R-7	-23726.48	43735.38			
R-8	-23720.88	43722.16			
R-9	-23703.83	43723.18			
R-10	-23704.76	43728.50			
R-11	-23705.11	43730.51			
R-12	-23705.89	43734.95			
R-13	-23714.13	43732.02			
R-14	-23724.25	43739.69			
R-15	-23740.95	43745.31			
R-16	-23759.35	43745.49			
R-17	-23769.65	43736.64			


平面直角座標系: 第IX系(測地成果2011)

急傾斜地の崩壊区域調書

様式5-4 危害のおそれのある土地等の座標位置図

調査年度	令和5年度
------	-------

急傾斜地の位置	箇所番号	II-061K2268(-2)	箇所名	成田3	所在地	成田市成田、仲町
---------	------	-----------------	-----	-----	-----	----------

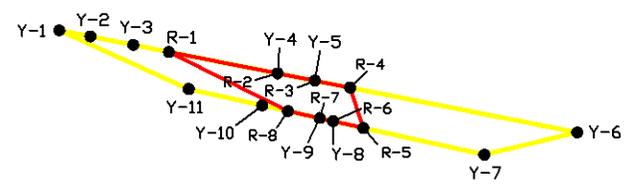

- 凡 例**
- 危害の恐れのある土地等の端点
 - ▭ 危害のおそれのある土地の区域
 - ▭ 著しい危害のおそれのある土地の区域
 - Y-1 危害の恐れのある土地の端点 地点記号
 - R-1 著しい危害の恐れのある土地の端点 地点記号

1:1,000




急傾斜地の崩壊区域調書

様式5-4 危害のおそれのある土地等の座標位置図

調査年度	令和5年度
------	-------

急傾斜地の位置	箇所番号	II-061K2268(-3)	箇所名	成田3	所在地	成田市成田、仲町
---------	------	-----------------	-----	-----	-----	----------

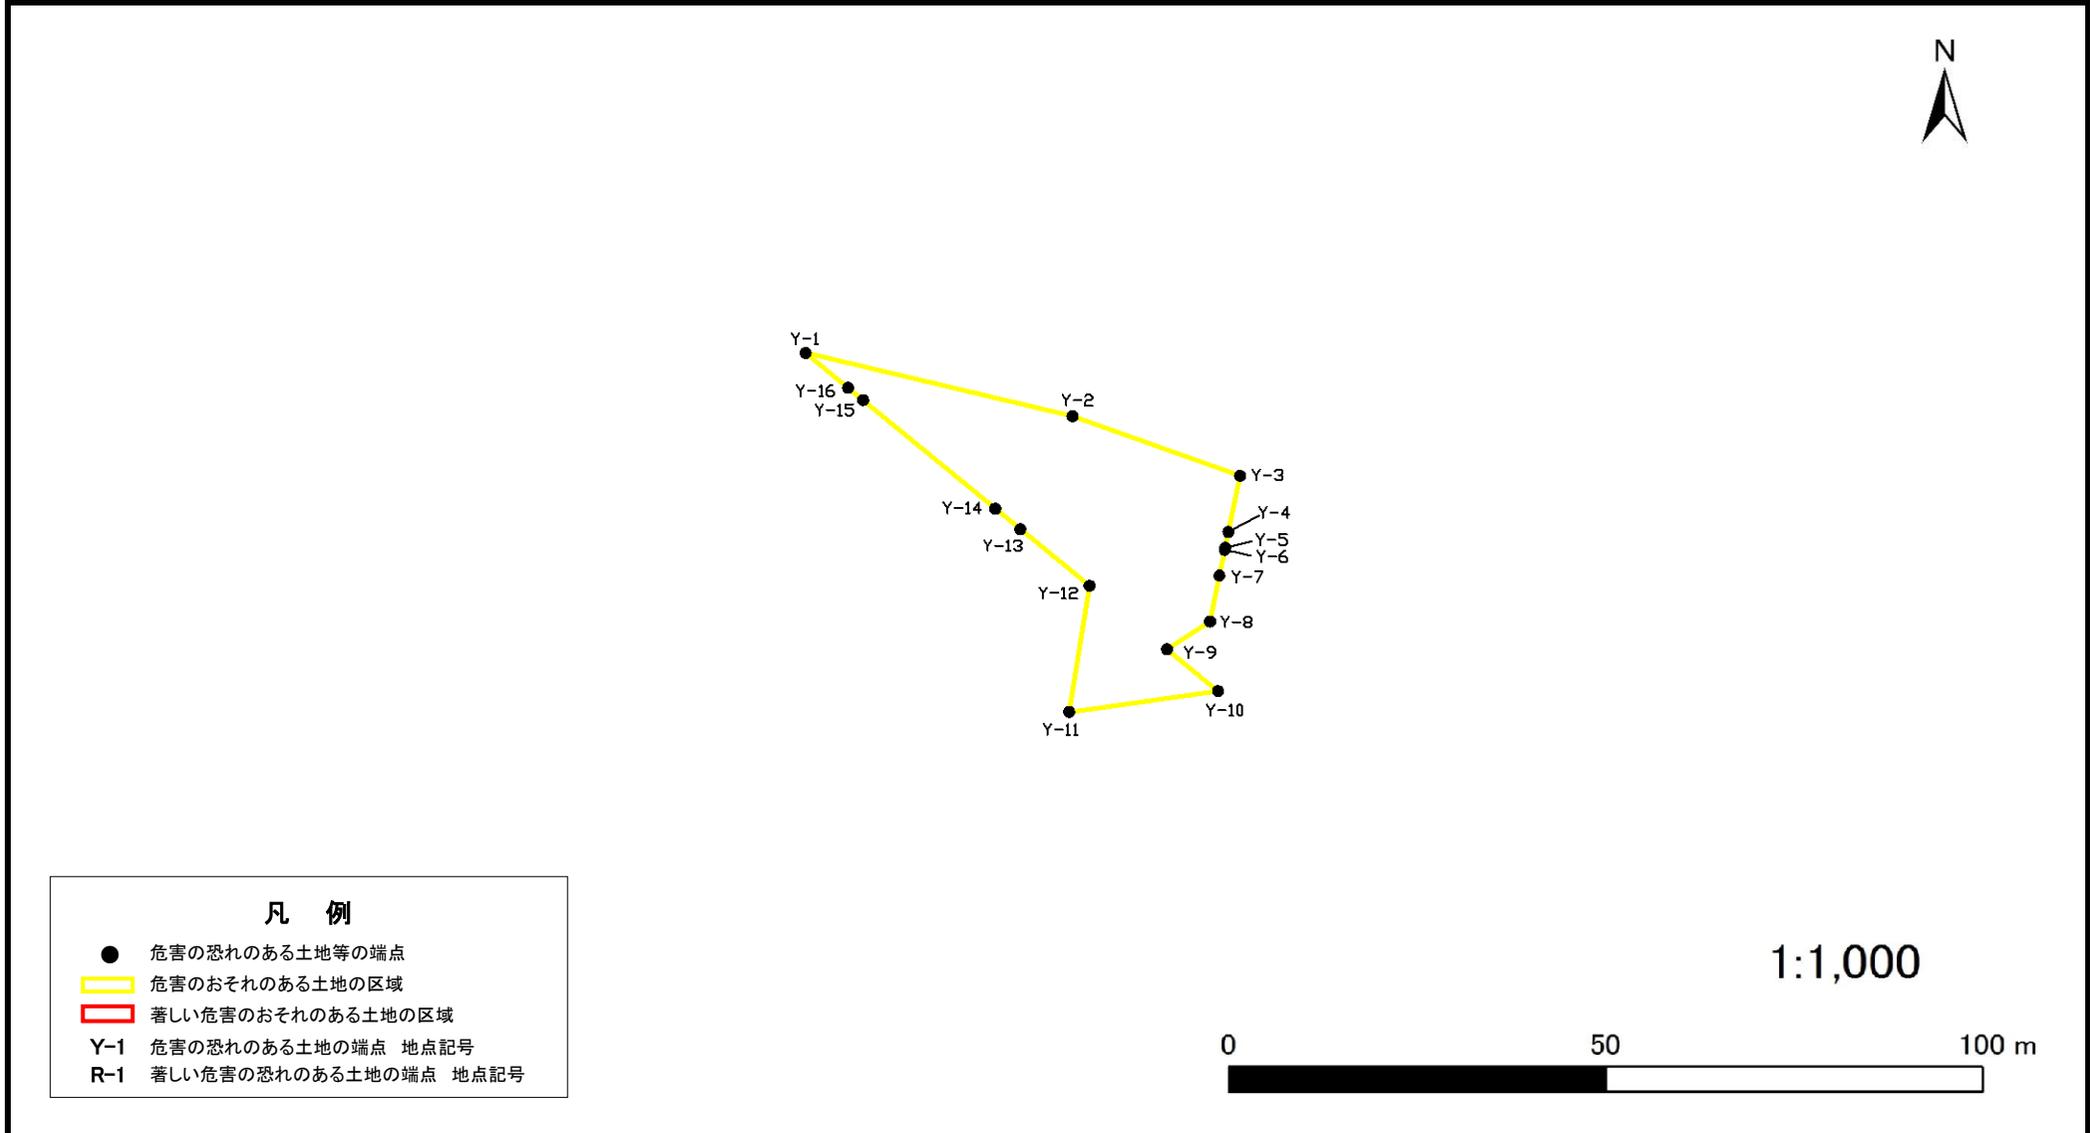

- 凡 例**
- 危害の恐れのある土地等の端点
 - 黄色い線 危害のおそれのある土地の区域
 - 赤い線 著しい危害のおそれのある土地の区域
 - Y-1 危害の恐れのある土地の端点 地点記号
 - R-1 著しい危害の恐れのある土地の端点 地点記号

