


急傾斜地の崩壊区域調書

様式5-4 危害のおそれのある土地等の座標位置図

調査年度 令和5年度

急傾斜地の位置 箇所番号 II-061K2479 箇所名 不動ヶ岡4 所在地 成田市不動ヶ岡

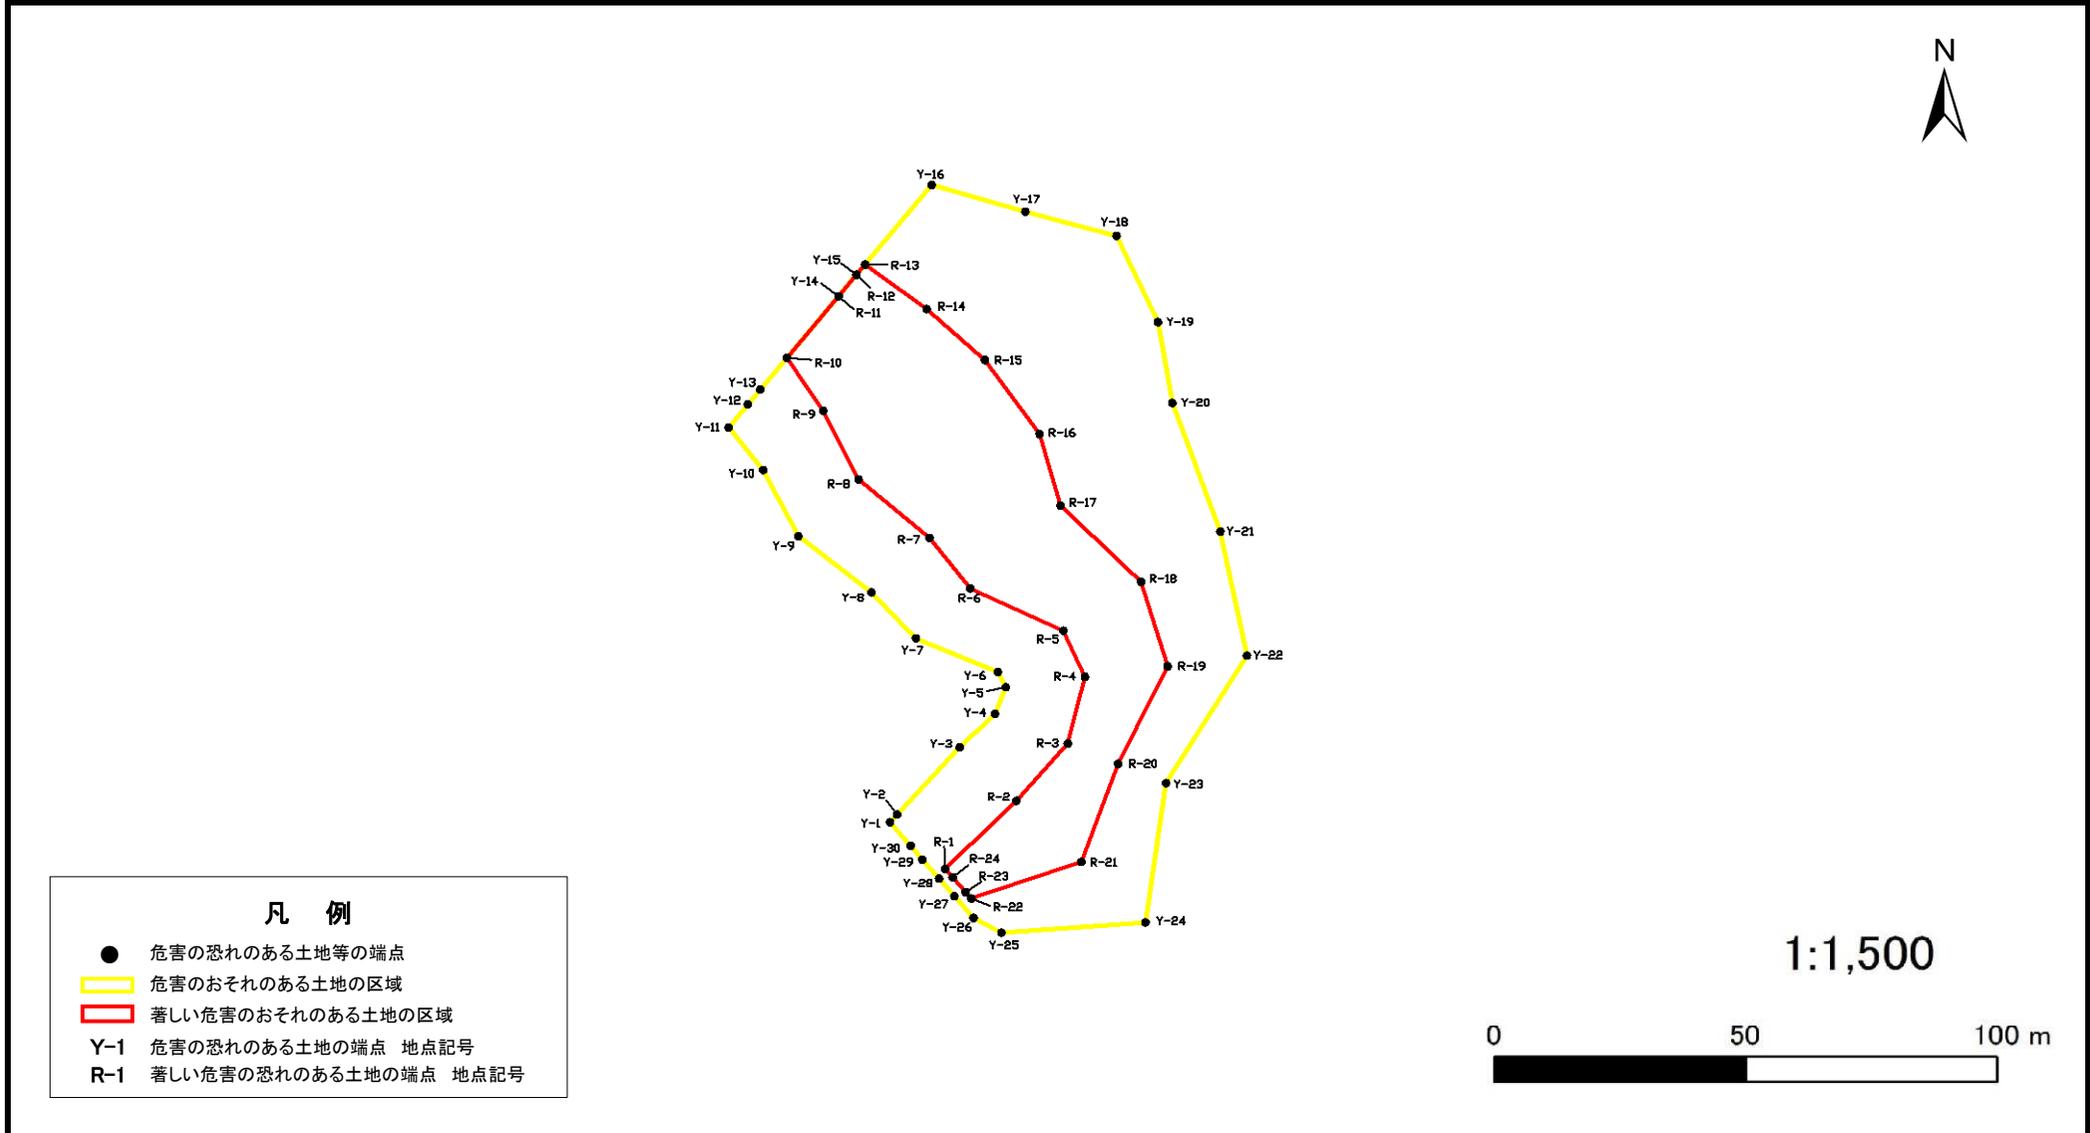


急傾斜地の崩壊区域調書


様式5-4 危害のおそれのある土地等の座標位置図

調査年度	令和5年度
------	-------

急傾斜地の位置	箇所番号	II-061K2479	箇所名	不動ヶ岡4	所在地	成田市不動ヶ岡
---------	------	-------------	-----	-------	-----	---------

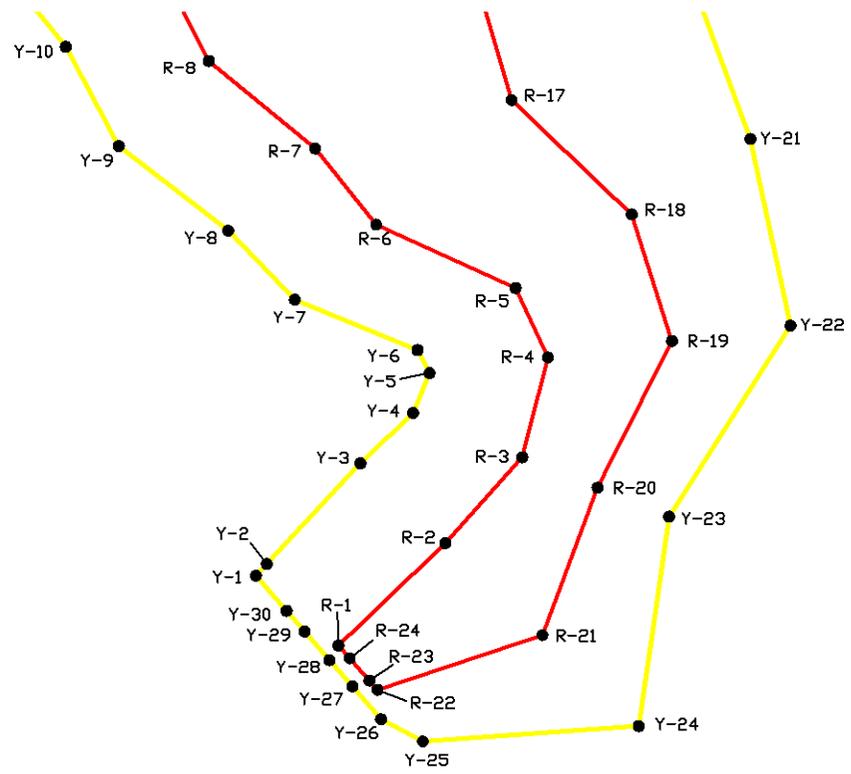

- 凡 例**
- 危害の恐れのある土地等の端点
 - 黄色い線 危害のおそれのある土地の区域
 - 赤い線 著しい危害のおそれのある土地の区域
 - Y-1 危害の恐れのある土地の端点 地点記号
 - R-1 著しい危害の恐れのある土地の端点 地点記号

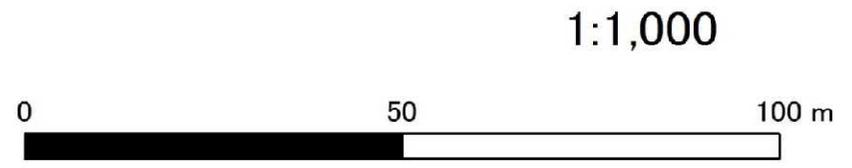


急傾斜地の崩壊区域調書

様式5-4 危害のおそれのある土地等の座標位置図

調査年度 令和5年度

急傾斜地の位置	箇所番号	II-061K2479	箇所名	不動ヶ岡4	所在地	成田市不動ヶ岡
---------	------	-------------	-----	-------	-----	---------

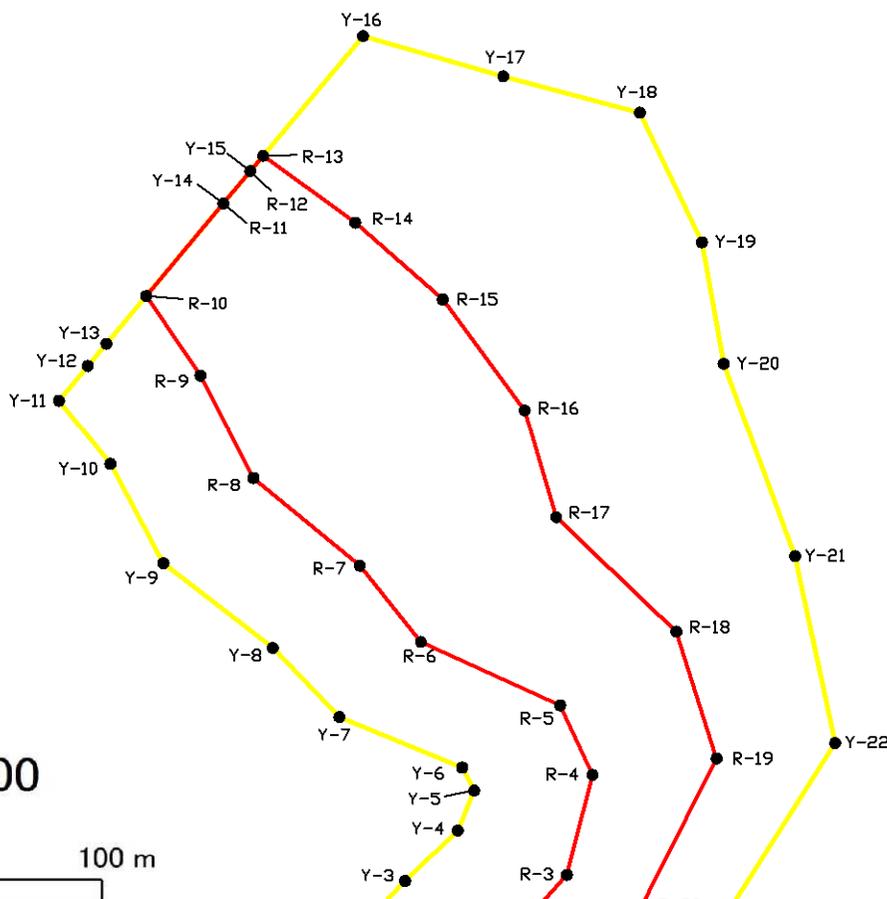

- 凡 例**
- 危害の恐れのある土地等の端点
 - 危害のおそれのある土地の区域
 - 著しい危害のおそれのある土地の区域
 - Y-1 危害の恐れのある土地の端点 地点記号
 - R-1 著しい危害の恐れのある土地の端点 地点記号

1:1,000



急傾斜地の崩壊区域調書

様式5-5 危害のおそれのある土地等の座標一覧

調査年度 令和5年度

急傾斜地の位置	箇所番号	II-061K2479	箇所名	不動ヶ岡4	所在地	成田市不動ヶ岡
---------	------	-------------	-----	-------	-----	---------

危害のおそれのある土地の座標					
地点記号	X(m)	Y(m)	地点記号	X(m)	Y(m)
Y-1	-25057.88	43879.15	Y-28	-25069.41	43888.91
Y-2	-25056.28	43880.60	Y-29	-25065.52	43885.61
Y-3	-25042.53	43893.02	Y-30	-25062.69	43883.22
Y-4	-25035.68	43900.01			
Y-5	-25030.21	43902.18			
Y-6	-25027.09	43900.60			
Y-7	-25020.19	43884.31			
Y-8	-25010.77	43875.49			
Y-9	-24999.22	43860.96			
Y-10	-24985.65	43853.95			
Y-11	-24976.92	43847.11			
Y-12	-24972.20	43850.94			
Y-13	-24969.15	43853.41			
Y-14	-24950.03	43868.92			
Y-15	-24945.61	43872.50			
Y-16	-24927.19	43887.44			
Y-17	-24932.69	43906.05			
Y-18	-24937.64	43924.16			
Y-19	-24955.34	43932.41			
Y-20	-24971.89	43935.28			
Y-21	-24998.27	43944.76			
Y-22	-25023.73	43950.08			
Y-23	-25049.83	43933.97			
Y-24	-25078.42	43929.95			
Y-25	-25080.53	43901.30			
Y-26	-25077.50	43895.75			
Y-27	-25073.00	43891.95			

著しい危害のおそれのある土地の座標					
地点記号	X(m)	Y(m)	地点記号	X(m)	Y(m)
R-1	-25067.42	43890.11			
R-2	-25053.47	43904.27			
R-3	-25041.71	43914.48			
R-4	-25028.08	43917.89			
R-5	-25018.61	43913.59			
R-6	-25009.95	43895.12			
R-7	-24999.55	43887.01			
R-8	-24987.59	43872.90			
R-9	-24973.52	43865.88			
R-10	-24962.65	43858.69			
R-11	-24950.03	43868.92			
R-12	-24945.61	43872.50			
R-13	-24943.51	43874.20			
R-14	-24952.64	43886.42			
R-15	-24963.11	43898.02			
R-16	-24978.25	43908.88			
R-17	-24992.95	43913.07			
R-18	-25008.55	43929.00			
R-19	-25025.86	43934.33			
R-20	-25045.87	43924.47			
R-21	-25066.00	43917.17			
R-22	-25073.48	43895.28			
R-23	-25072.21	43894.20			
R-24	-25069.16	43891.60			

平面直角座標系: 第IX系(測地成果2011)