


急傾斜地の崩壊区域調書

様式5-4 危害のおそれのある土地等の座標位置図

調査年度 令和5年度

急傾斜地の位置	箇所番号	II-123K2072-1	箇所名	紙敷12	所在地	夷隅郡大多喜町紙敷
---------	------	---------------	-----	------	-----	-----------

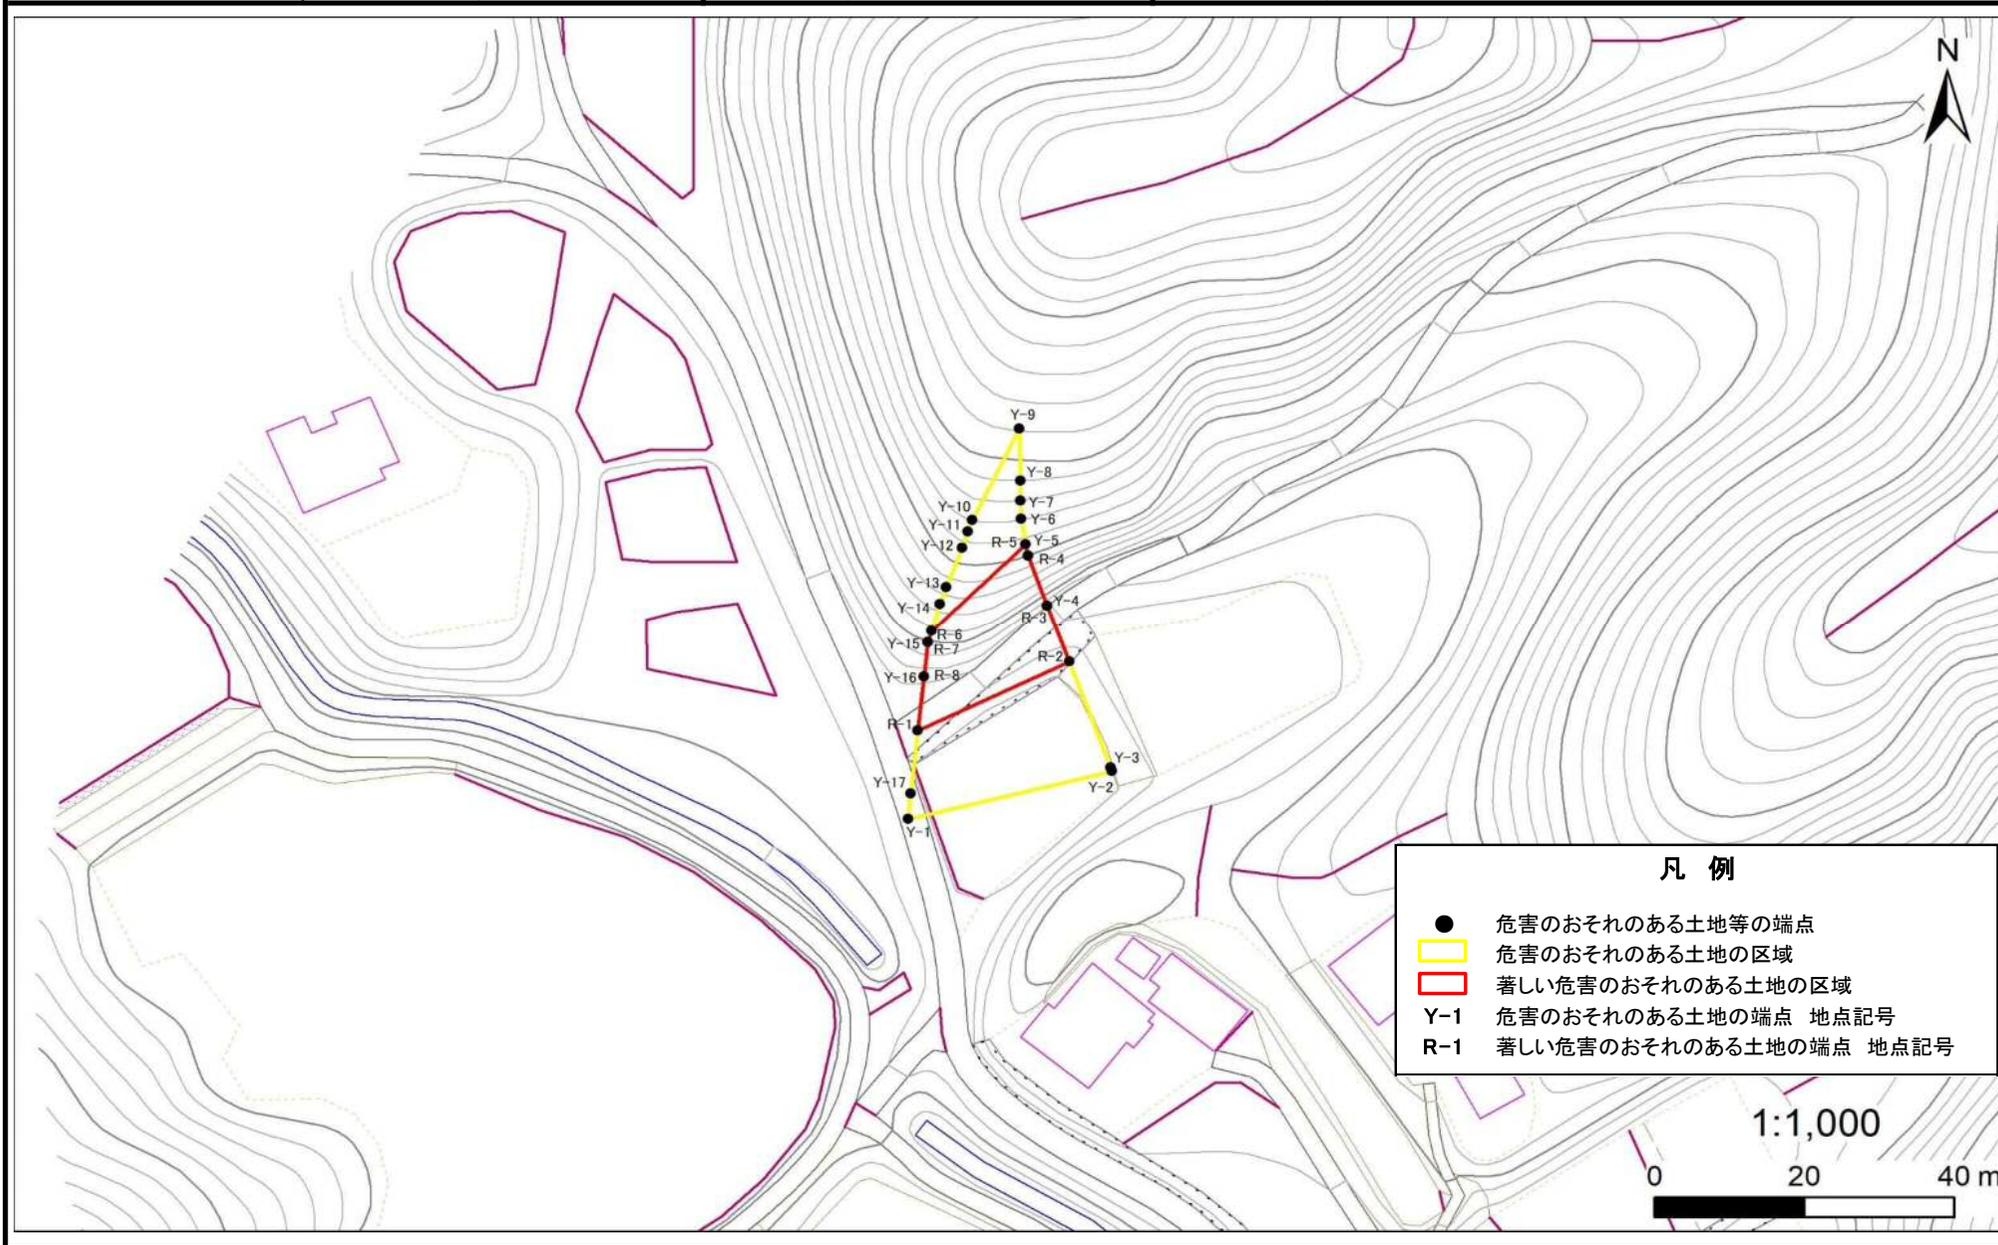

急傾斜地の崩壊区域調書

様式5-5 危害のおそれのある土地等の座標一覧

調査年度 令和5年度

急傾斜地の位置 箇所番号 II-123K2072-1 箇所名 紙敷12 所在地 夷隅郡大多喜町紙敷

危害のおそれのある土地の座標					
地点記号	X(m)	Y(m)	地点記号	X(m)	Y(m)
Y-1	-81,125.91	33,304.30			
Y-2	-81,119.27	33,331.56			
Y-3	-81,118.72	33,331.35			
Y-4	-81,096.03	33,322.92			
Y-5	-81,089.04	33,320.32			
Y-6	-81,083.89	33,319.37			
Y-7	-81,081.28	33,319.33			
Y-8	-81,078.49	33,319.29			
Y-9	-81,071.28	33,319.18			
Y-10	-81,084.04	33,312.88			
Y-11	-81,085.64	33,312.32			
Y-12	-81,087.89	33,311.54			
Y-13	-81,093.44	33,309.46			
Y-14	-81,095.79	33,308.57			
Y-15	-81,101.19	33,306.99			
Y-16	-81,106.02	33,306.46			
Y-17	-81,122.36	33,304.69			

著しい危害のおそれのある土地の座標					
地点記号	X(m)	Y(m)	地点記号	X(m)	Y(m)
R-1	-81,113.55	33,305.64			
R-2	-81,103.94	33,325.86			
R-3	-81,096.03	33,322.92			
R-4	-81,089.04	33,320.32			
R-5	-81,087.38	33,320.02			
R-6	-81,099.63	33,307.45			
R-7	-81,101.19	33,306.99			
R-8	-81,106.02	33,306.46			

平面直角座標系: 第IX系(測地成果2011)


千葉県

急傾斜地の崩壊区域調書

様式5-4 危害のおそれのある土地等の座標位置図

調査年度 令和5年度

急傾斜地の位置	箇所番号	II-123K2072-2	箇所名	紙敷12	所在地	夷隅郡大多喜町紙敷
---------	------	---------------	-----	------	-----	-----------

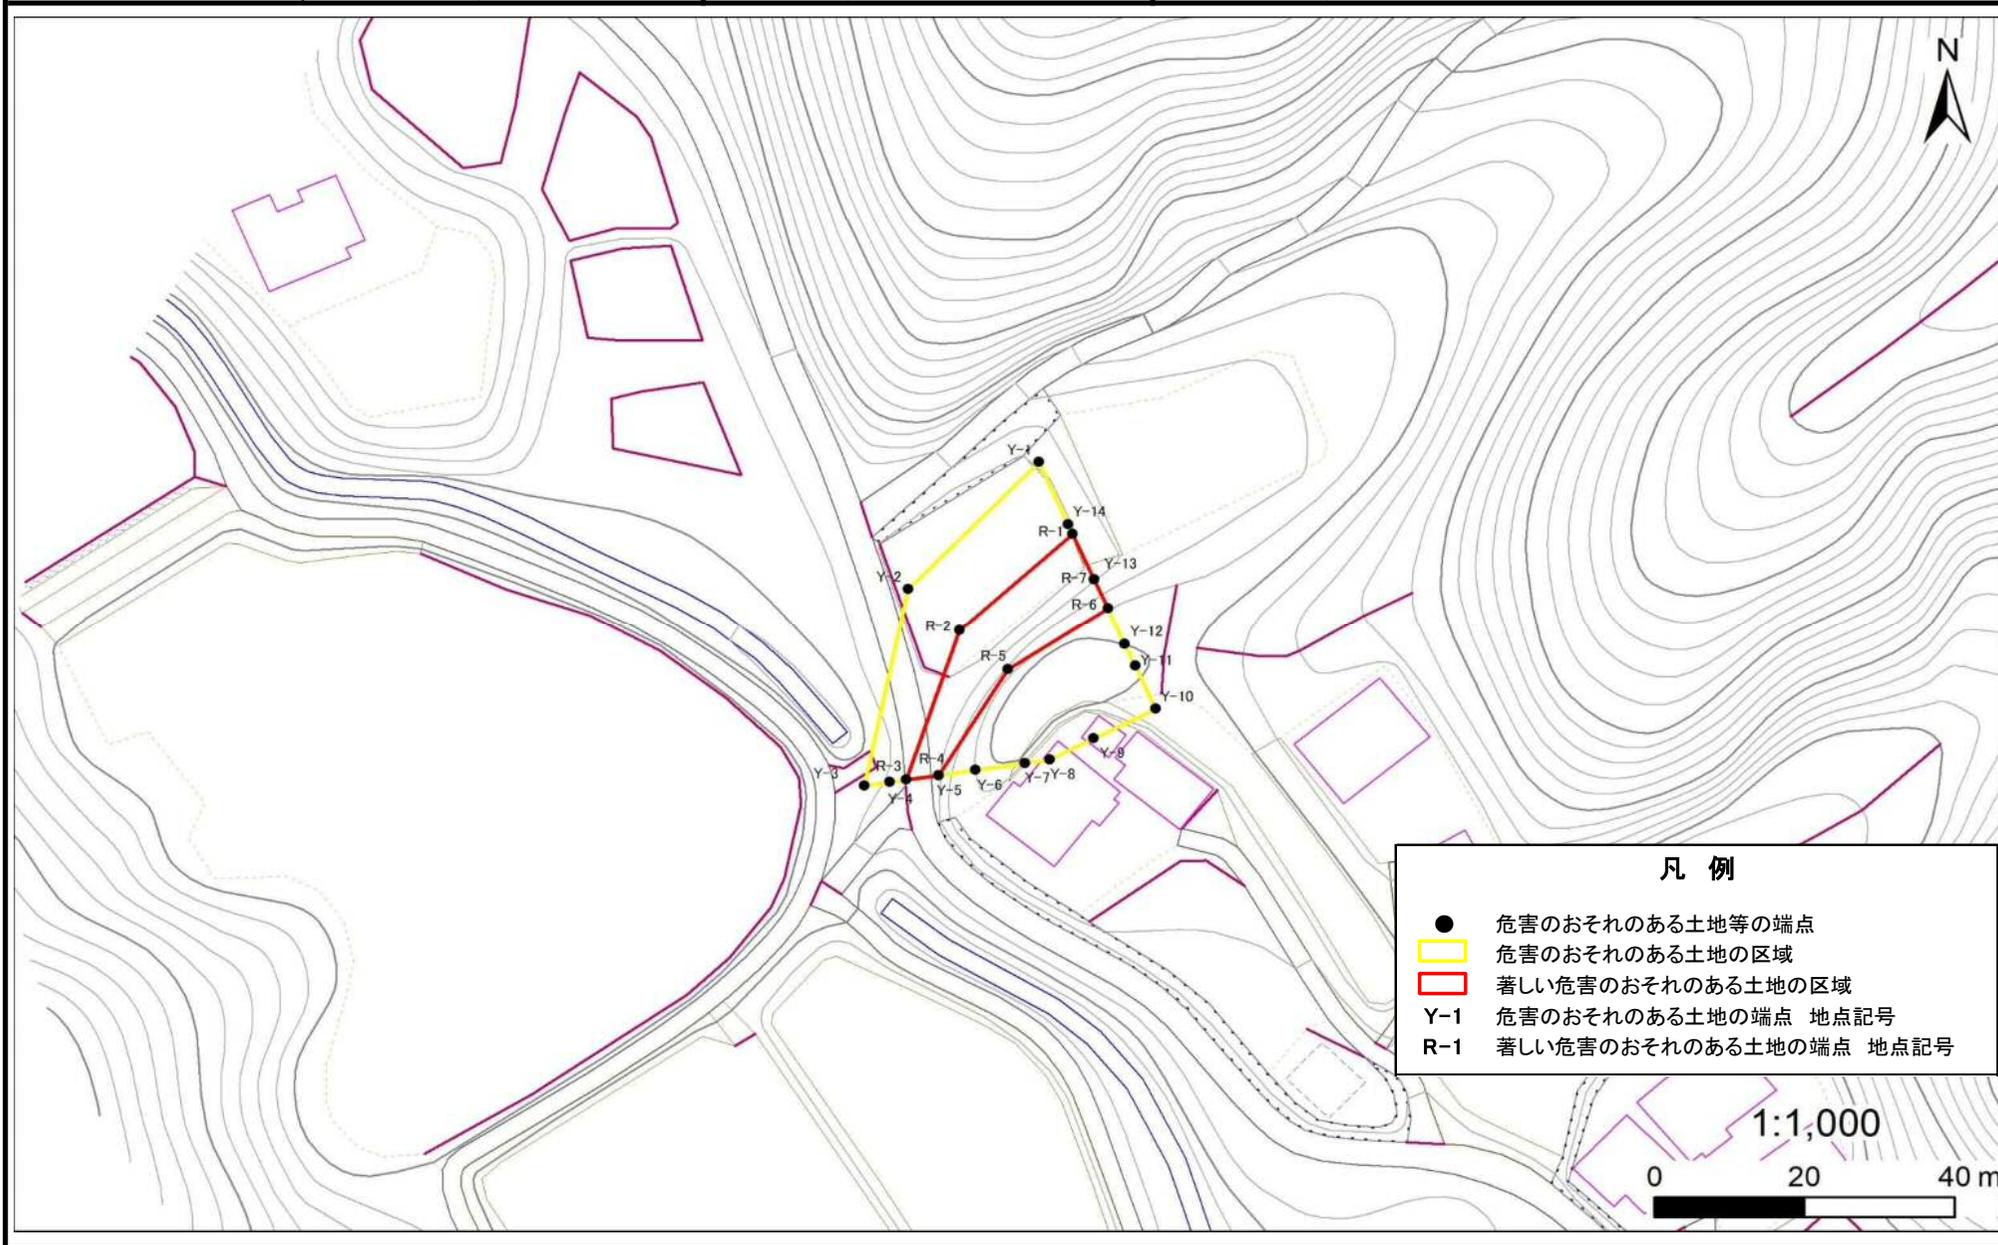

急傾斜地の崩壊区域調書

様式5-5 危害のおそれのある土地等の座標一覧

調査年度 令和5年度

急傾斜地の位置	箇所番号	II-123K2072-2	箇所名	紙数12	所在地	夷隅郡大多喜町紙敷
---------	------	---------------	-----	------	-----	-----------

危害のおそれのある土地の座標					
地点記号	X(m)	Y(m)	地点記号	X(m)	Y(m)
Y-1	-81,106.89	33,326.36			
Y-2	-81,124.68	33,308.89			
Y-3	-81,152.28	33,303.09			
Y-4	-81,151.78	33,306.50			
Y-5	-81,150.83	33,312.98			
Y-6	-81,150.11	33,317.93			
Y-7	-81,149.15	33,324.51			
Y-8	-81,148.67	33,327.83			
Y-9	-81,145.69	33,333.69			
Y-10	-81,141.54	33,341.94			
Y-11	-81,135.50	33,339.22			
Y-12	-81,132.42	33,337.84			
Y-13	-81,123.31	33,333.74			
Y-14	-81,115.57	33,330.26			

著しい危害のおそれのある土地の座標					
地点記号	X(m)	Y(m)	地点記号	X(m)	Y(m)
R-1	-81,116.95	33,330.88			
R-2	-81,130.54	33,315.81			
R-3	-81,151.46	33,308.68			
R-4	-81,150.83	33,312.98			
R-5	-81,135.99	33,322.25			
R-6	-81,127.36	33,335.56			
R-7	-81,123.31	33,333.74			


平面直角座標系：第Ⅱ区系(測地成果2011)

急傾斜地の崩壊区域調書

様式5-4 危害のおそれのある土地等の座標位置図

調査年度 令和5年度

急傾斜地の位置	箇所番号	II-123K2072-3	箇所名	紙敷12	所在地	夷隅郡大多喜町紙敷
---------	------	---------------	-----	------	-----	-----------

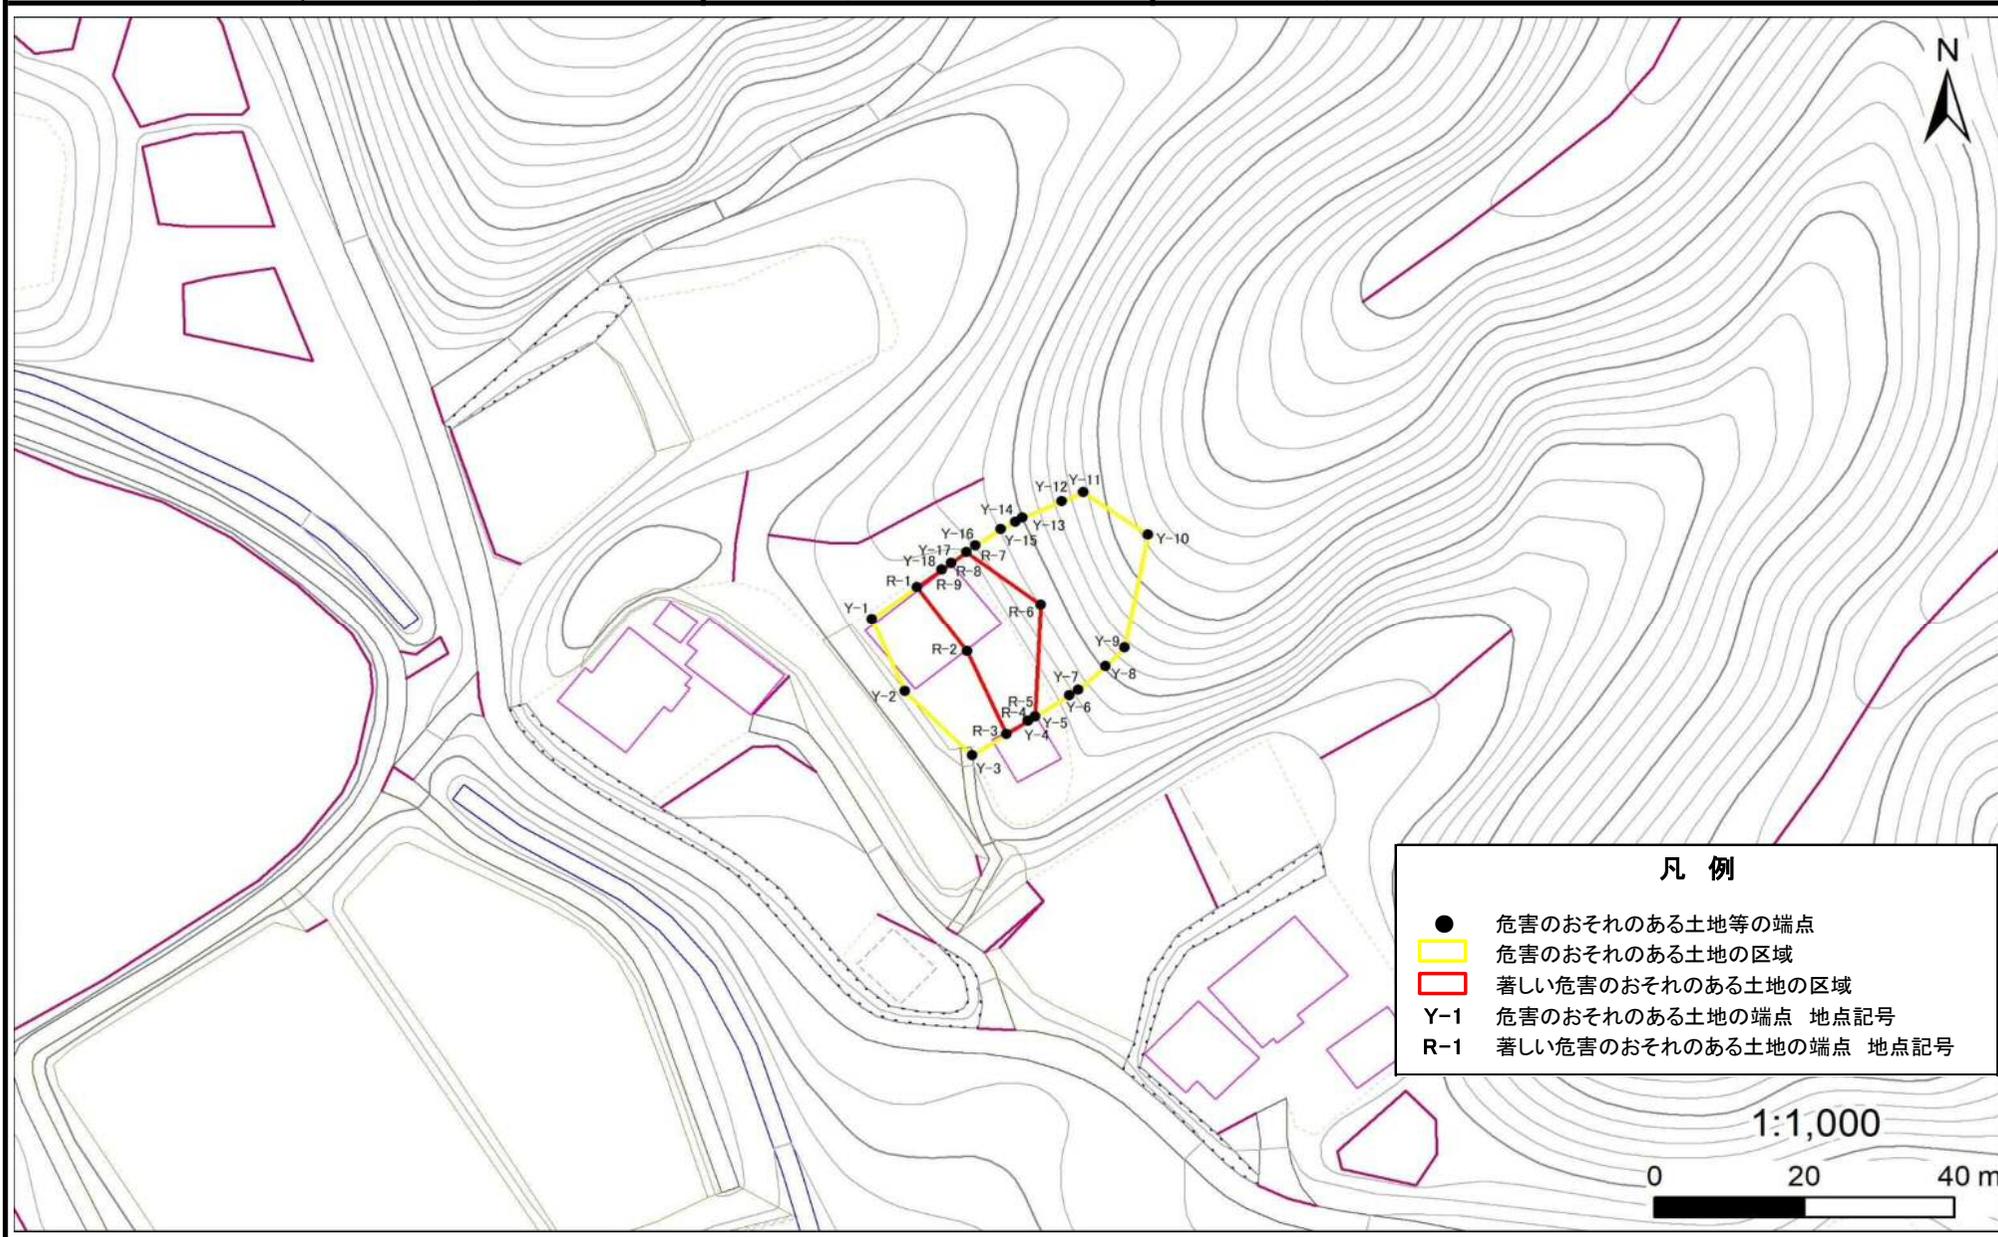

急傾斜地の崩壊区域調書

様式5-5 危害のおそれのある土地等の座標一覧

調査年度 令和5年度

急傾斜地の位置	箇所番号	II-123K2072-3	箇所名	紙数12	所在地	夷隅郡大多喜町紙敷
---------	------	---------------	-----	------	-----	-----------

危害のおそれのある土地の座標

地点記号	X(m)	Y(m)	地点記号	X(m)	Y(m)
Y-1	-81,144.85	33,361.29			
Y-2	-81,155.05	33,365.71			
Y-3	-81,163.97	33,374.67			
Y-4	-81,159.16	33,382.11			
Y-5	-81,158.54	33,383.07			
Y-6	-81,155.62	33,387.61			
Y-7	-81,154.82	33,388.83			
Y-8	-81,151.54	33,392.43			
Y-9	-81,148.95	33,395.03			
Y-10	-81,133.00	33,398.12			
Y-11	-81,127.11	33,389.51			
Y-12	-81,128.36	33,386.61			
Y-13	-81,130.64	33,381.37			
Y-14	-81,131.19	33,380.39			
Y-15	-81,132.28	33,378.46			
Y-16	-81,134.56	33,375.13			
Y-17	-81,136.97	33,371.88			
Y-18	-81,137.94	33,370.58			

著しい危害のおそれのある土地の座標

地点記号	X(m)	Y(m)	地点記号	X(m)	Y(m)
R-1	-81,140.41	33,367.27			
R-2	-81,149.44	33,374.02			
R-3	-81,160.99	33,379.27			
R-4	-81,159.16	33,382.11			
R-5	-81,158.54	33,383.07			
R-6	-81,142.85	33,383.80			
R-7	-81,135.49	33,373.88			
R-8	-81,136.97	33,371.88			
R-9	-81,137.94	33,370.58			


平面直角座標系：第Ⅸ系(測地成果2011)

急傾斜地の崩壊区域調査

様式5-4 危害のおそれのある土地等の座標位置図

調査年度 令和5年度

急傾斜地の位置	箇所番号	II-123K2072-4	箇所名	紙敷12	所在地	夷隅郡大多喜町紙敷
---------	------	---------------	-----	------	-----	-----------

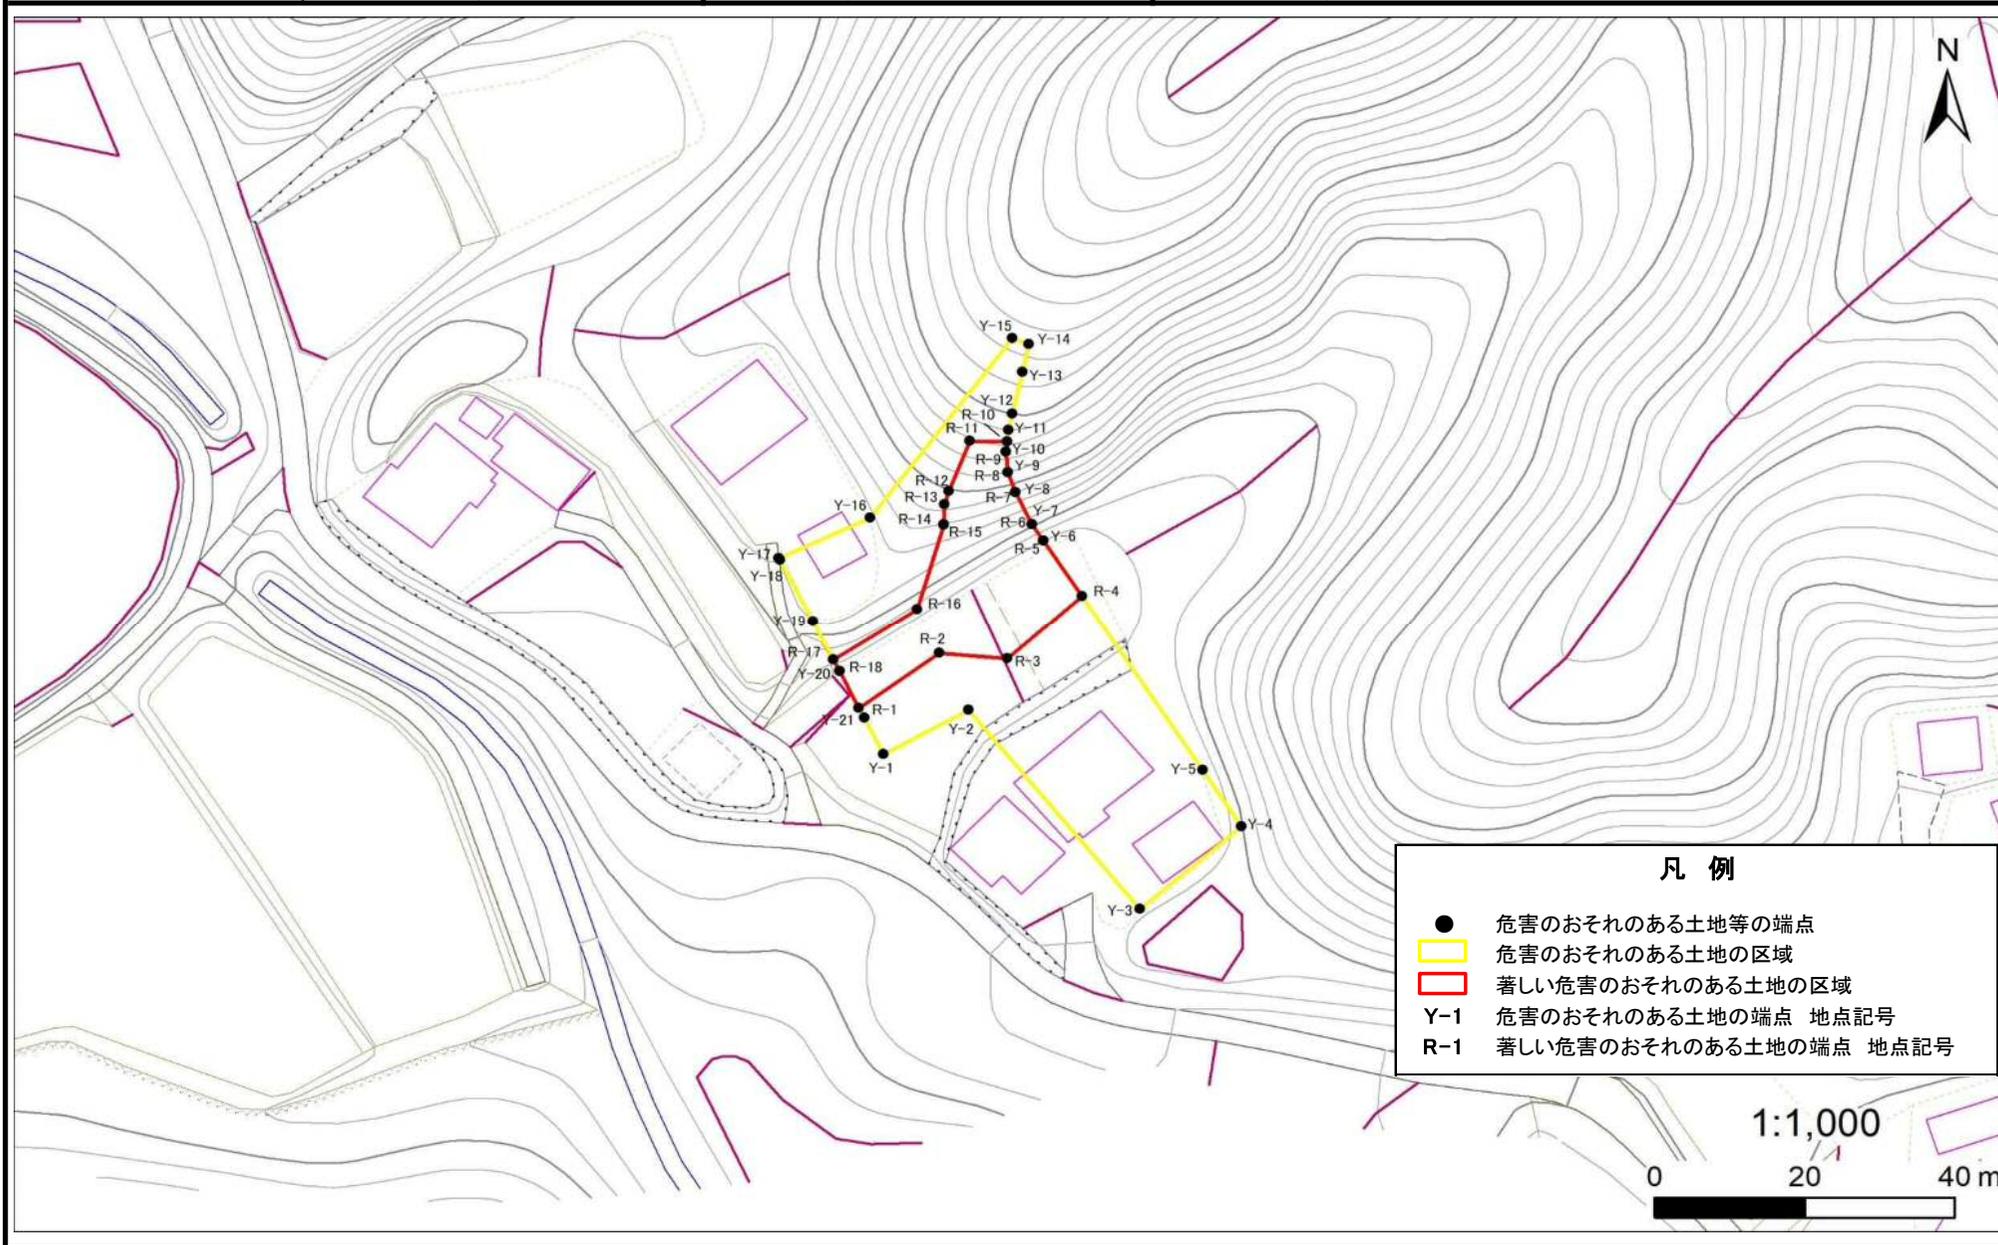

急傾斜地の崩壊区域調書

様式5-5 危害のおそれのある土地等の座標一覧

調査年度 令和5年度

急傾斜地の位置	箇所番号	II-123K2072-4	箇所名	紙数12	所在地	夷隅郡大多喜町紙敷
---------	------	---------------	-----	------	-----	-----------

危害のおそれのある土地の座標						著しい危害のおそれのある土地の座標					
地点記号	X(m)	Y(m)	地点記号	X(m)	Y(m)	地点記号	X(m)	Y(m)	地点記号	X(m)	Y(m)
Y-1	-81,192.60	33,388.74				R-1	-81,186.12	33,385.46			
Y-2	-81,186.38	33,400.04				R-2	-81,178.39	33,396.18			
Y-3	-81,214.19	33,422.97				R-3	-81,179.15	33,405.26			
Y-4	-81,202.63	33,436.45				R-4	-81,170.41	33,415.20			
Y-5	-81,194.79	33,431.28				R-5	-81,162.56	33,410.03			
Y-6	-81,162.56	33,410.03				R-6	-81,160.28	33,408.53			
Y-7	-81,160.28	33,408.53				R-7	-81,155.84	33,406.36			
Y-8	-81,155.84	33,406.36				R-8	-81,152.98	33,405.35			
Y-9	-81,152.98	33,405.35				R-9	-81,150.12	33,405.04			
Y-10	-81,150.12	33,405.04				R-10	-81,148.69	33,405.21			
Y-11	-81,147.06	33,405.41				R-11	-81,148.65	33,400.21			
Y-12	-81,144.81	33,405.91				R-12	-81,155.67	33,397.46			
Y-13	-81,138.92	33,407.23				R-13	-81,157.52	33,396.83			
Y-14	-81,135.05	33,408.10				R-14	-81,160.32	33,396.72			
Y-15	-81,134.17	33,405.88				R-15	-81,160.35	33,396.73			
Y-16	-81,159.38	33,386.98				R-16	-81,172.24	33,393.20			
Y-17	-81,165.03	33,374.78				R-17	-81,179.37	33,382.04			
Y-18	-81,165.30	33,374.92				R-18	-81,181.00	33,382.87			
Y-19	-81,173.95	33,379.30									
Y-20	-81,181.00	33,382.87									
Y-21	-81,187.50	33,386.16									


平面直角座標系：第IX系(測地成果2011)

急傾斜地の崩壊区域調査

様式5-4 危害のおそれのある土地等の座標位置図

調査年度 令和5年度

急傾斜地の位置	箇所番号	II-123K2072-5	箇所名	紙敷12	所在地	夷隅郡大多喜町紙敷
---------	------	---------------	-----	------	-----	-----------

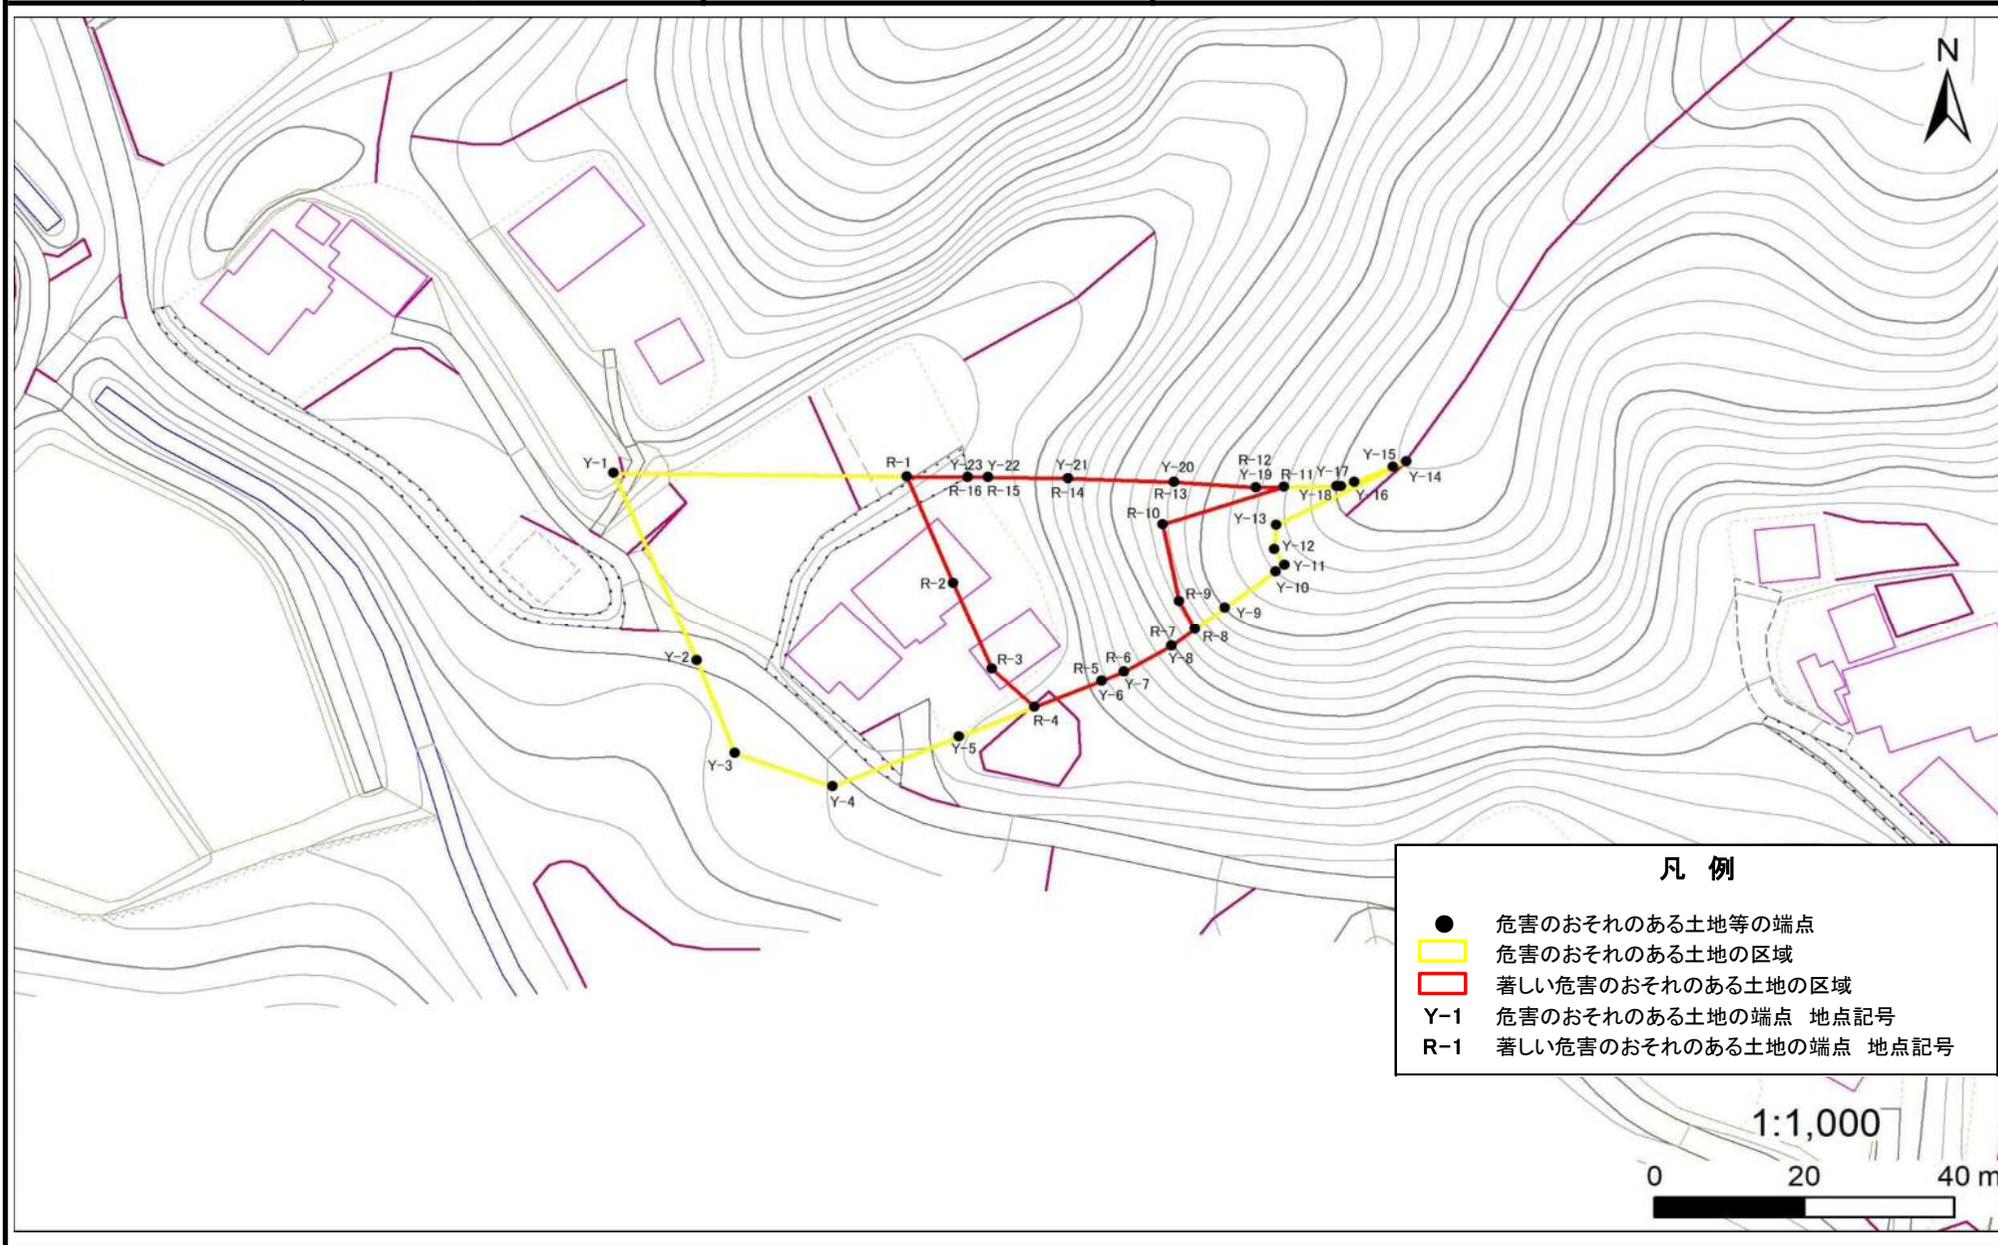

- 凡例**
- 危害のおそれのある土地等の端点
 - 危害のおそれのある土地の区域
 - 著しい危害のおそれのある土地の区域
 - Y-1 危害のおそれのある土地の端点 地点記号
 - R-1 著しい危害のおそれのある土地の端点 地点記号

1:1,000
0 20 40 m

急傾斜地の崩壊区域調書

様式5-5 危害のおそれのある土地等の座標一覧

調査年度 令和5年度

急傾斜地の位置	箇所番号	II-123K2072-5	箇所名	紙数12	所在地	夷隅郡大多喜町紙敷
危害のおそれのある土地の座標						
地点記号	X(m)	Y(m)	地点記号	X(m)	Y(m)	
Y-1	-81,180.20	33,374.48				
Y-2	-81,206.50	33,385.56				
Y-3	-81,219.48	33,390.65				
Y-4	-81,224.08	33,403.73				
Y-5	-81,217.19	33,420.53				
Y-6	-81,209.36	33,439.63				
Y-7	-81,208.15	33,442.57				
Y-8	-81,204.45	33,448.92				
Y-9	-81,199.09	33,456.01				
Y-10	-81,193.93	33,462.84				
Y-11	-81,193.06	33,463.99				
Y-12	-81,190.85	33,462.64				
Y-13	-81,187.45	33,462.93				
Y-14	-81,178.59	33,480.24				
Y-15	-81,179.33	33,478.47				
Y-16	-81,181.47	33,473.31				
Y-17	-81,182.03	33,471.57				
Y-18	-81,182.04	33,470.90				
Y-19	-81,182.19	33,460.22				
Y-20	-81,181.47	33,449.26				
Y-21	-81,180.92	33,435.13				
Y-22	-81,180.79	33,424.48				
Y-23	-81,180.76	33,421.72				
著しい危害のおそれのある土地の座標						
地点記号	X(m)	Y(m)	地点記号	X(m)	Y(m)	
R-1	-81,180.66	33,413.56				
R-2	-81,195.57	33,419.74				
R-3	-81,207.68	33,424.92				
R-4	-81,213.06	33,430.59				
R-5	-81,209.36	33,439.63				
R-6	-81,208.15	33,442.57				
R-7	-81,204.45	33,448.92				
R-8	-81,202.11	33,452.01				
R-9	-81,198.11	33,449.95				
R-10	-81,187.39	33,447.76				
R-11	-81,182.13	33,463.89				
R-12	-81,182.19	33,460.22				
R-13	-81,181.47	33,449.26				
R-14	-81,180.92	33,435.13				
R-15	-81,180.79	33,424.48				
R-16	-81,180.76	33,421.72				

平面直角座標系：第Ⅰ区系(測地成果2011)

急傾斜地の崩壊区域調書

様式5-4 危害のおそれのある土地等の座標位置図

調査年度 令和5年度

急傾斜地の位置	箇所番号	II-123K2072-6	箇所名	紙敷12	所在地	夷隅郡大多喜町紙敷
---------	------	---------------	-----	------	-----	-----------



- 凡例**
- 危害のおそれのある土地等の端点
 - 危害のおそれのある土地の区域
 - 著しい危害のおそれのある土地の区域
 - Y-1 危害のおそれのある土地の端点 地点記号
 - R-1 著しい危害のおそれのある土地の端点 地点記号

急傾斜地の崩壊区域調書

様式5-5 危害のおそれのある土地等の座標一覧

調査年度 令和5年度

急傾斜地の位置	箇所番号	II-123K2072-6	箇所名	紙数12	所在地	夷隅郡大多喜町紙敷					
危害のおそれのある土地の座標						著しい危害のおそれのある土地の座標					
地点記号	X(m)	Y(m)	地点記号	X(m)	Y(m)	地点記号	X(m)	Y(m)	地点記号	X(m)	Y(m)
Y-1	-81,082.30	33,206.87				R-1	-81,082.30	33,206.87			
Y-2	-81,082.91	33,208.19				R-2	-81,082.91	33,208.19			
Y-3	-81,084.90	33,210.97				R-3	-81,084.90	33,210.97			
Y-4	-81,087.00	33,213.19				R-4	-81,087.00	33,213.19			
Y-5	-81,089.74	33,215.46				R-5	-81,089.74	33,215.46			
Y-6	-81,093.33	33,217.88				R-6	-81,093.33	33,217.88			
Y-7	-81,096.00	33,219.50				R-7	-81,096.00	33,219.50			
Y-8	-81,095.55	33,220.12				R-8	-81,095.55	33,220.12			
Y-9	-81,089.79	33,227.92				R-9	-81,092.82	33,223.81			
Y-10	-81,084.07	33,235.68				R-10	-81,079.34	33,209.79			
Y-11	-81,083.86	33,235.97				R-11	-81,081.60	33,207.57			
Y-12	-81,069.69	33,219.28									
Y-13	-81,070.76	33,218.22									
Y-14	-81,076.82	33,212.27									
Y-15	-81,081.60	33,207.57									


平面直角座標系：第Ⅸ区系(測地成果2011)

急傾斜地の崩壊区域調書

様式5-4 危害のおそれのある土地等の座標位置図

調査年度 令和5年度

急傾斜地の位置	箇所番号	II-123K2072-7	箇所名	紙敷12	所在地	夷隅郡大多喜町紙敷
---------	------	---------------	-----	------	-----	-----------

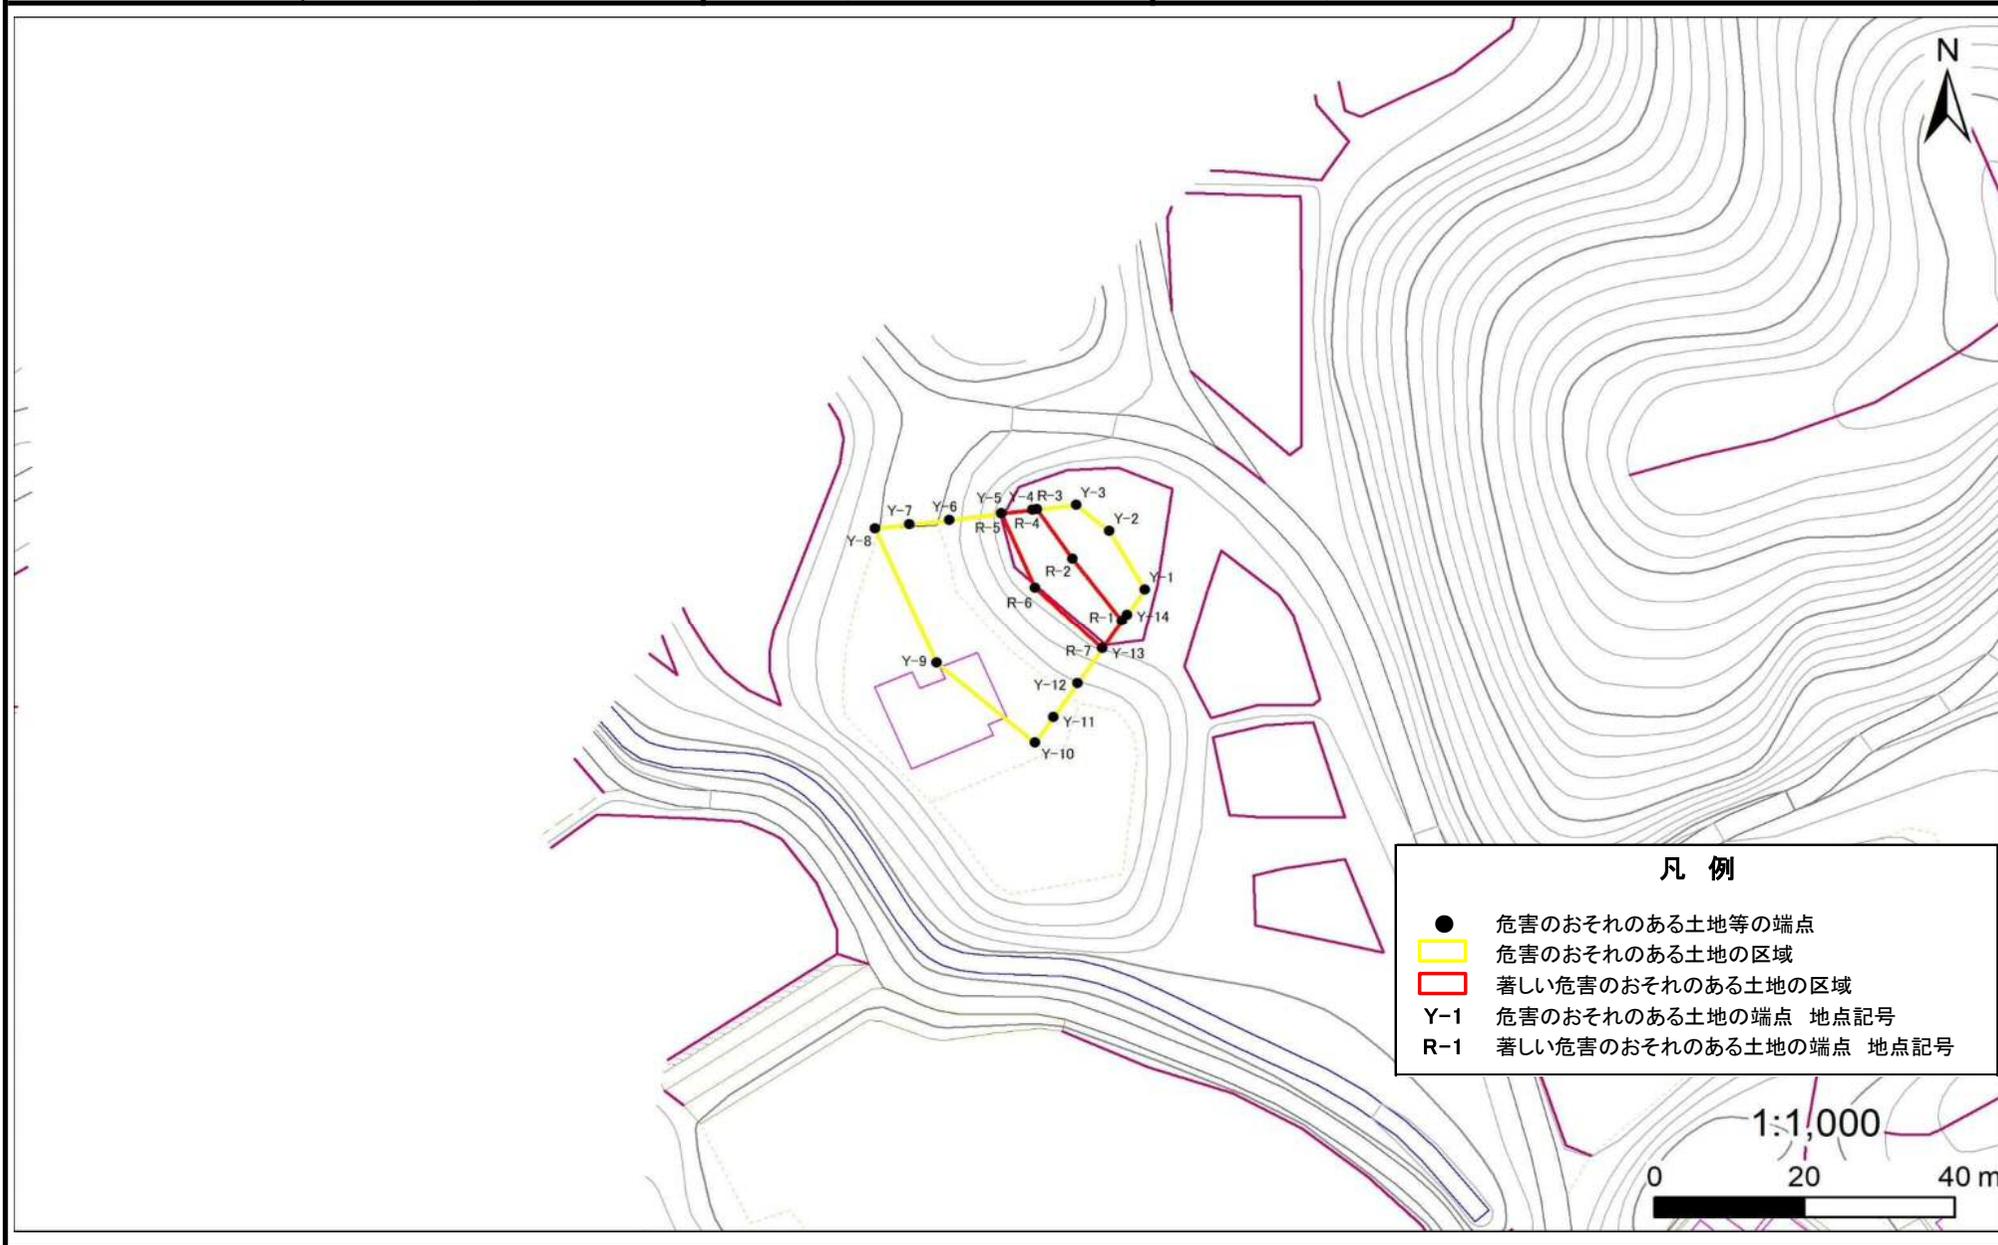

凡例	
●	危害のおそれのある土地等の端点
■ (Yellow)	危害のおそれのある土地の区域
■ (Red)	著しい危害のおそれのある土地の区域
● (Y-1)	危害のおそれのある土地の端点 地点記号
● (R-1)	著しい危害のおそれのある土地の端点 地点記号

急傾斜地の崩壊区域調書

様式5-5 危害のおそれのある土地等の座標一覧

調査年度 令和5年度

急傾斜地の位置	箇所番号	II-123K2072-7	箇所名	紙敷12	所在地	夷隅郡大多喜町紙敷
---------	------	---------------	-----	------	-----	-----------

危害のおそれのある土地の座標

地点記号	X(m)	Y(m)	地点記号	X(m)	Y(m)
Y-1	-81,057.92	33,254.80			
Y-2	-81,049.69	33,250.04			
Y-3	-81,046.04	33,245.64			
Y-4	-81,046.75	33,239.84			
Y-5	-81,047.27	33,235.72			
Y-6	-81,048.13	33,228.78			
Y-7	-81,048.79	33,223.41			
Y-8	-81,049.36	33,218.85			
Y-9	-81,068.20	33,227.07			
Y-10	-81,079.42	33,240.19			
Y-11	-81,075.88	33,242.60			
Y-12	-81,071.15	33,245.81			
Y-13	-81,066.19	33,249.18			
Y-14	-81,061.42	33,252.42			

著しい危害のおそれのある土地の座標

地点記号	X(m)	Y(m)	地点記号	X(m)	Y(m)
R-1	-81,062.31	33,251.82			
R-2	-81,053.61	33,245.17			
R-3	-81,046.68	33,240.46			
R-4	-81,046.75	33,239.84			
R-5	-81,047.27	33,235.72			
R-6	-81,057.65	33,240.16			
R-7	-81,066.19	33,249.18			

平面直角座標系：第Ⅰ区系(測地成果2011)