
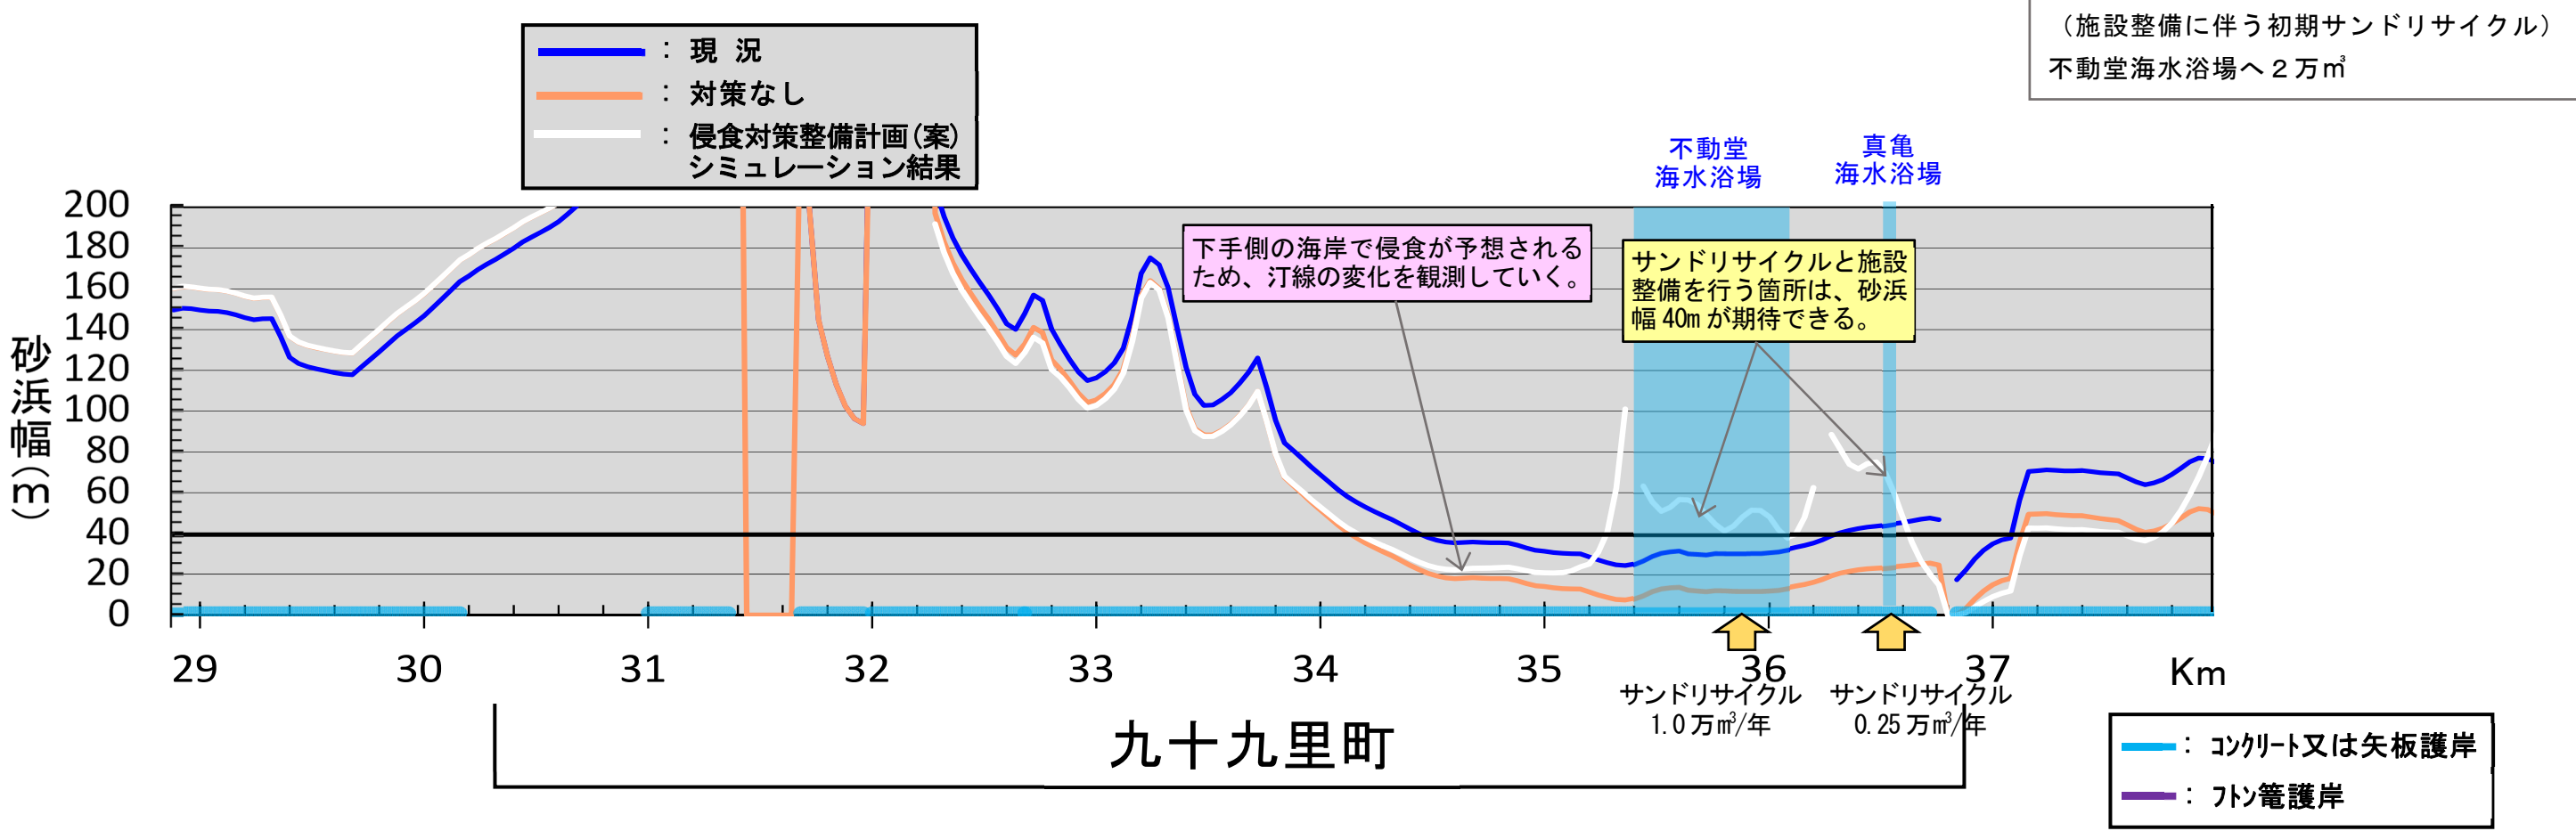



九十九里浜侵食対策計画(案) (平成30年1月15日提案) 九十九里町

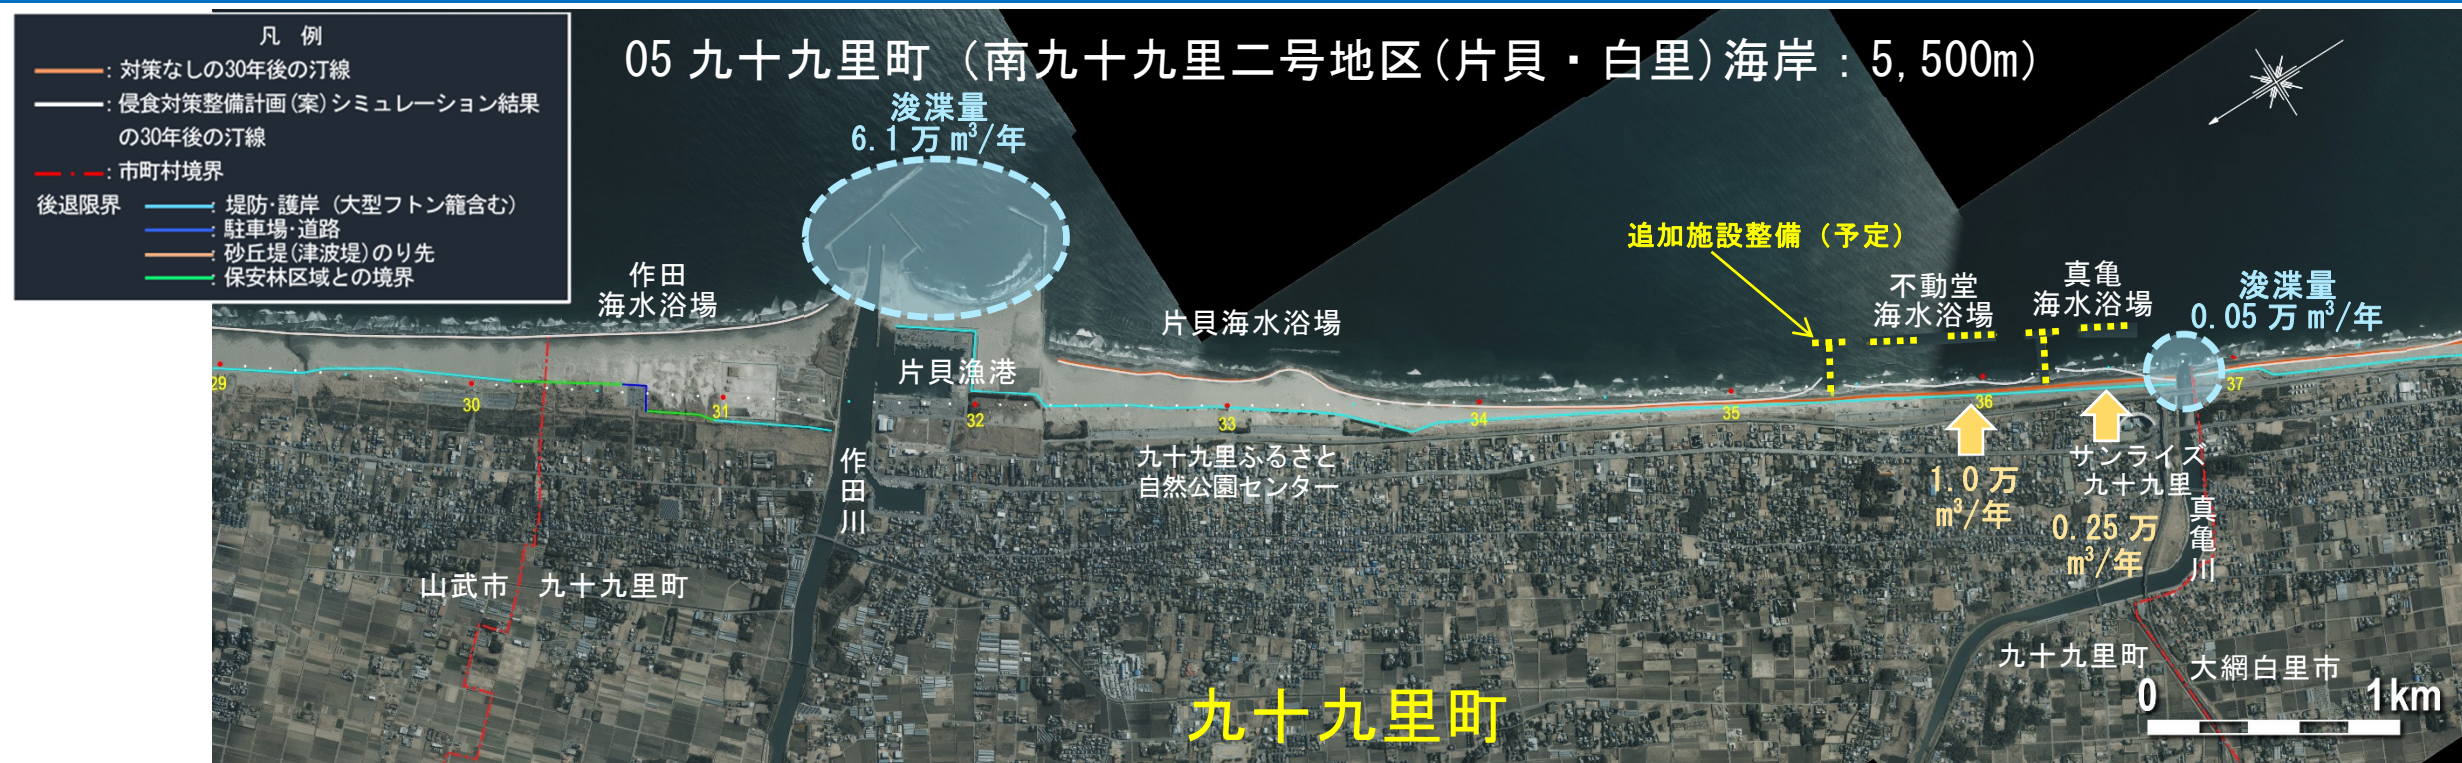

(施設整備に伴う初期サンドリサイクル) 不動堂海水浴場へ2万 m^3

九十九里浜侵食対策計画(案) (平成30年1月15日提案) 大網白里市

- 凡例
- : 対策なしの30年後の汀線
 - : 侵食対策整備計画(案)シミュレーション結果の30年後の汀線
 - - -: 市町村境界
 - 後退限界
 - : 堤防・護岸(大型フトン籠含む)
 - : 駐車場・道路
 - : 砂丘堤(津波堤)のり先
 - : 保安林区域との境界

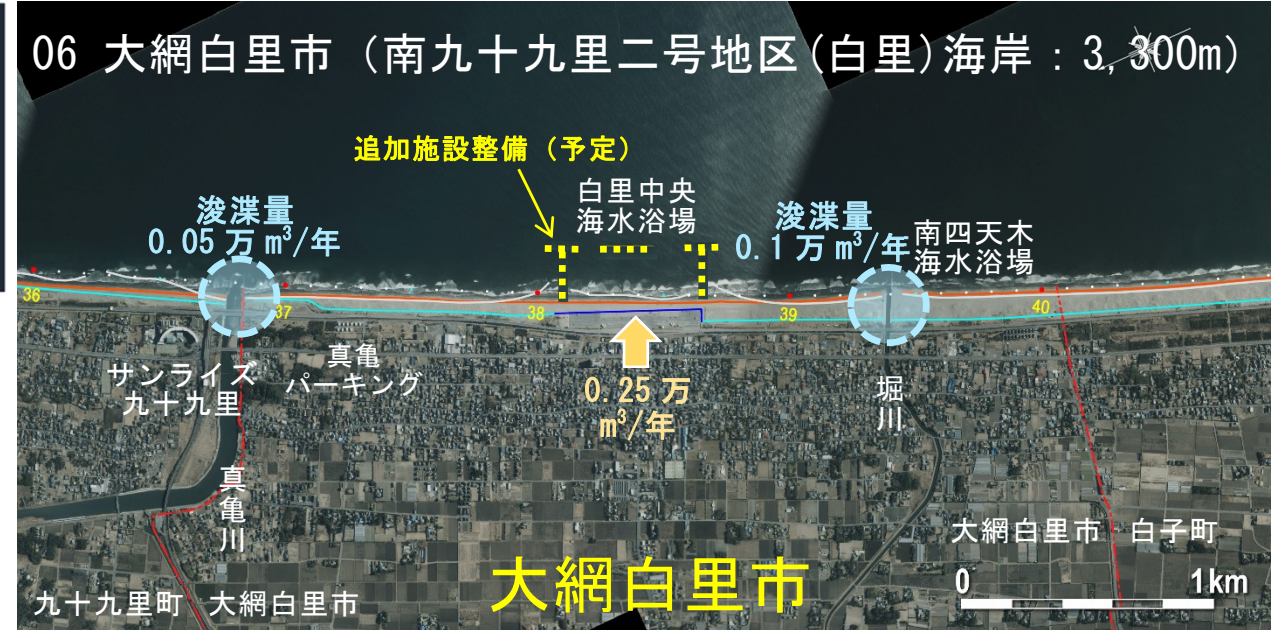

(施設整備に伴う初期サンドリサイクル)
白里海水浴場へ2万m³

