

図面1 広域見取図

SCALE=1:30,000



図面 2 周辺見取図

SCALE=1:2,000




凡例

- - - 用途地域境界
 ← 来店経路
 ← 退店経路
 ← 搬入車経路
 — 増築棟建物外壁

通学路

-  松戸市立相模台小学校
 松戸市立中部小学校



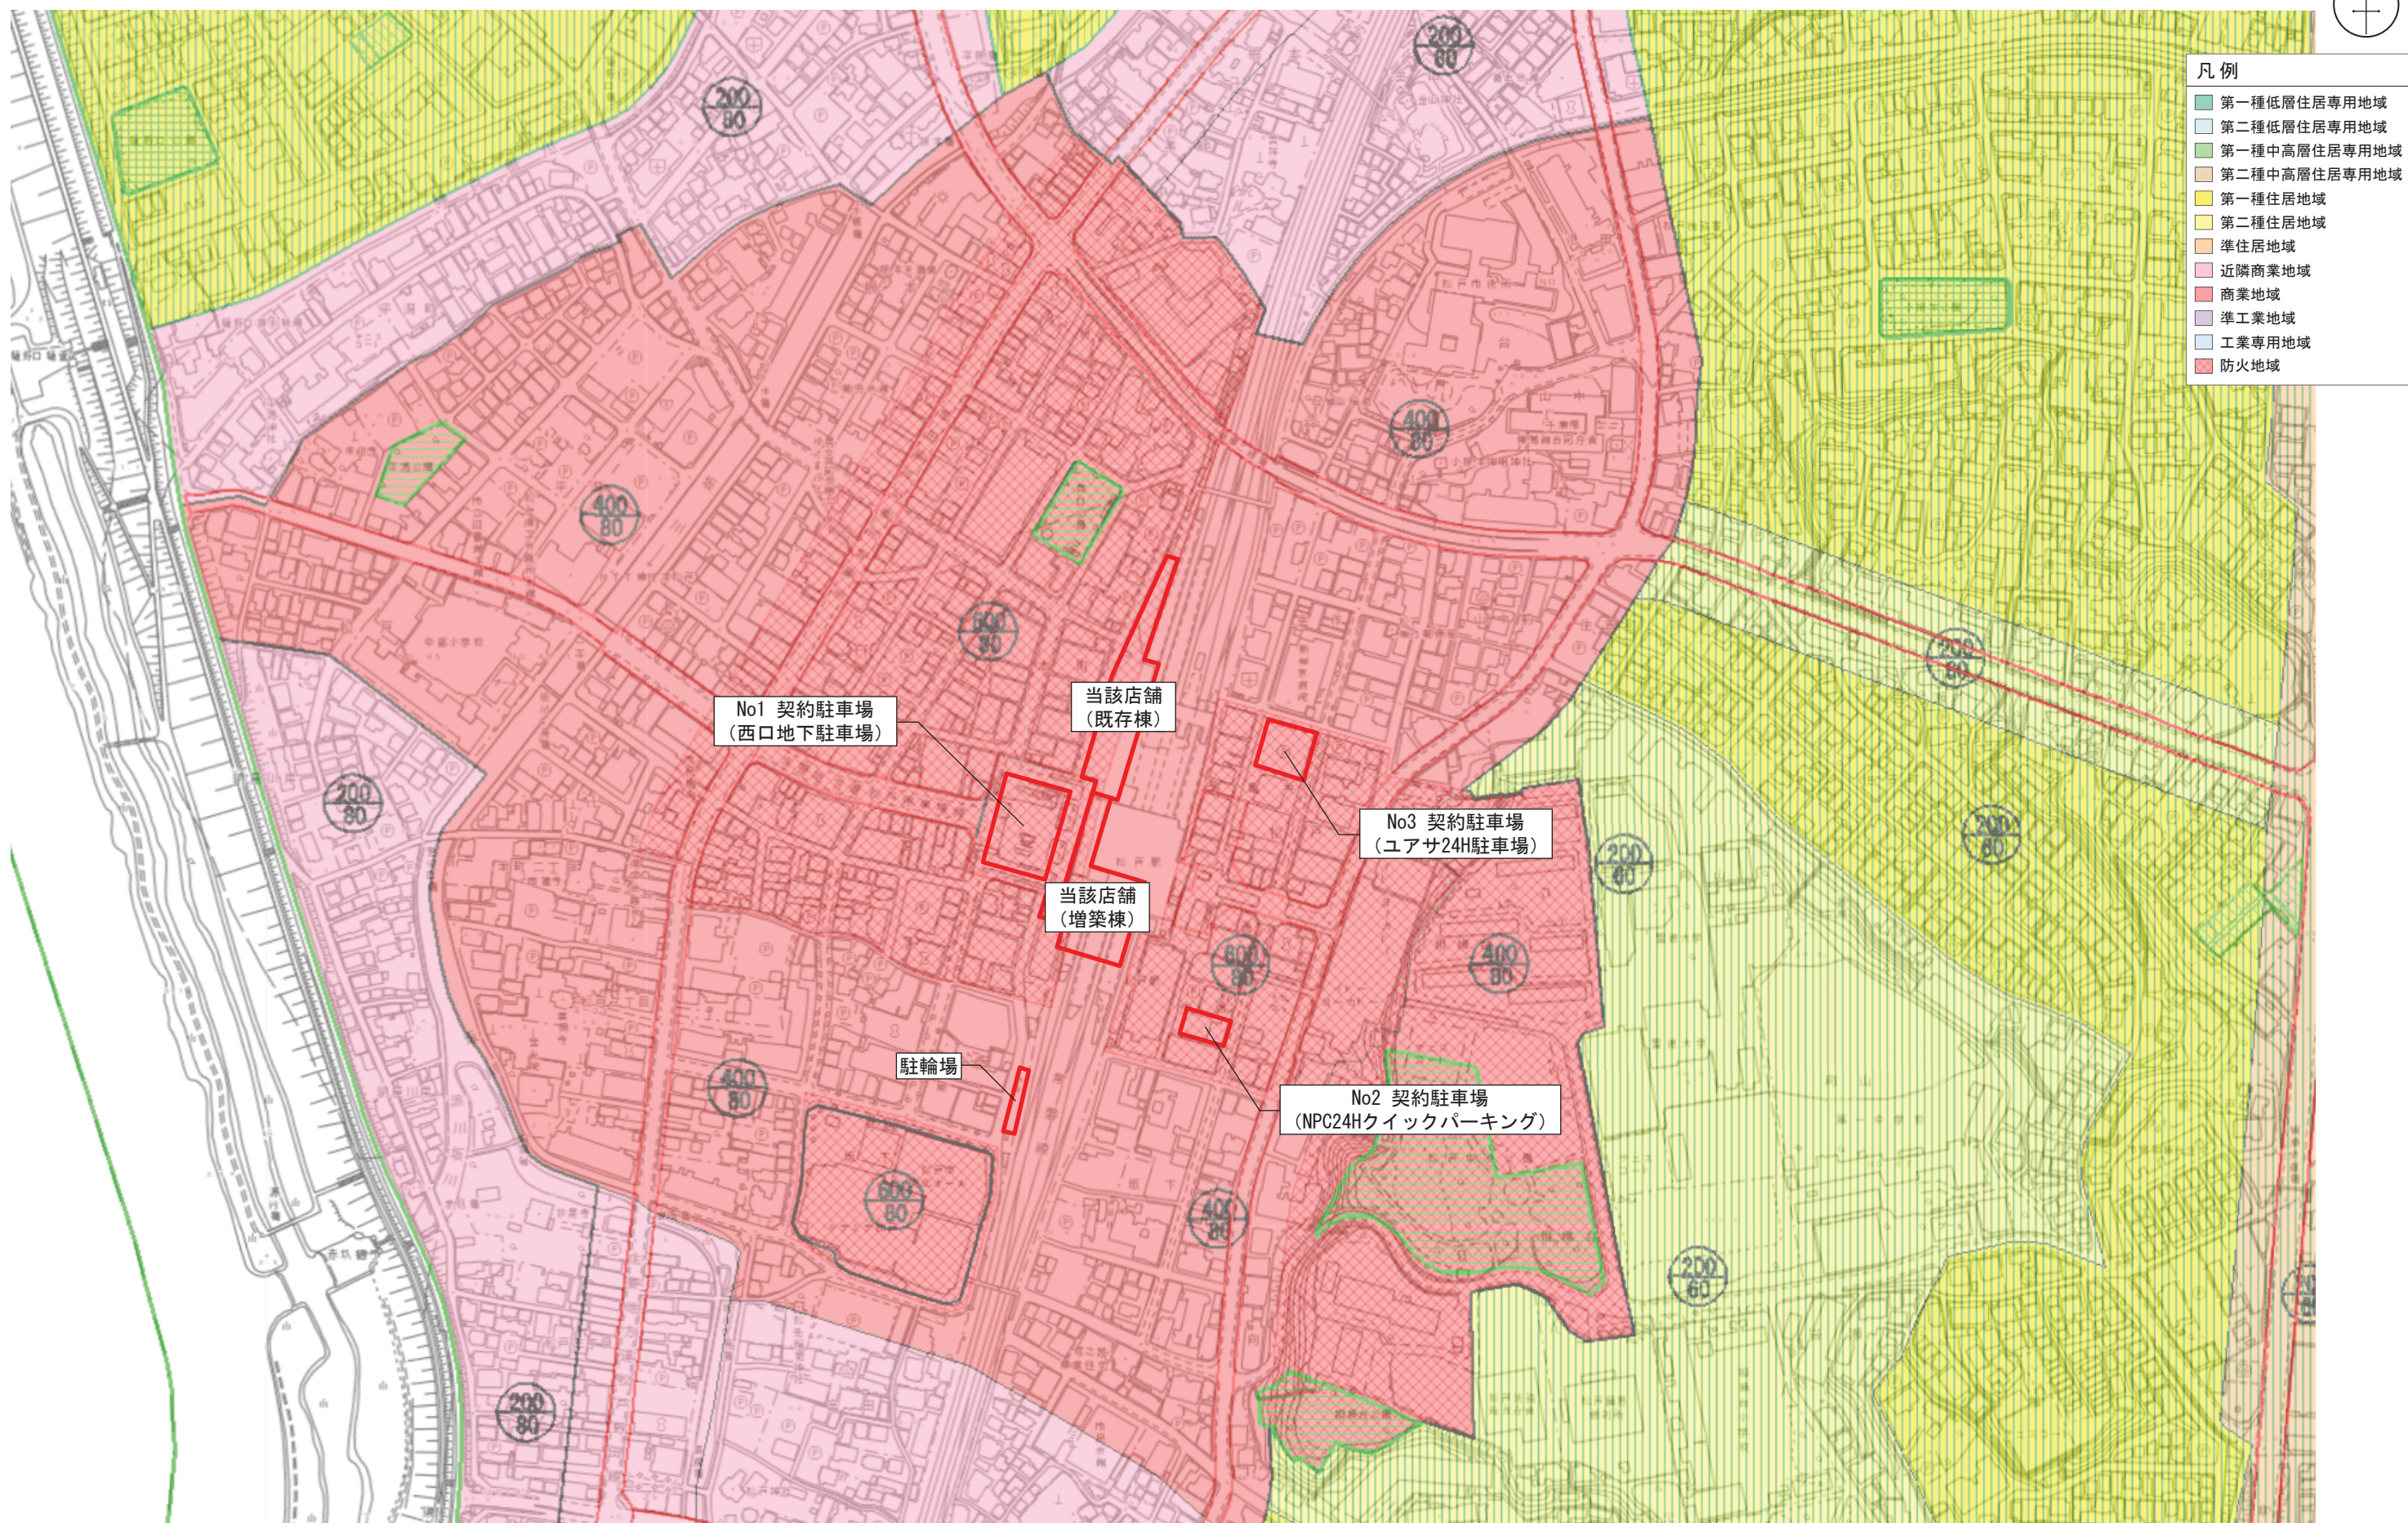

図面 4-1 建物配置図及び1階平面図(変更前)

SCALE=1:1,000



凡例


- 物販店舗
- 荷さばき施設
No. 1: 126.64㎡
No. 2: 21.00㎡
計 147.64㎡
- 廃棄物保管施設
No. 1: 52.35㎡
No. 2: 11.00㎡
計 63.35㎡
- 敷地境界線
- 搬入車経路
- 駐輪場からの歩行者動線
- 店舗部分
- 交通整理員

通学路

- 松戸市立相模台小学校
- 松戸市立中部小学校

車両諸元

- 2t車
全長: 4,685mm
全幅: 1,695mm
最小回転半径: 4.5m

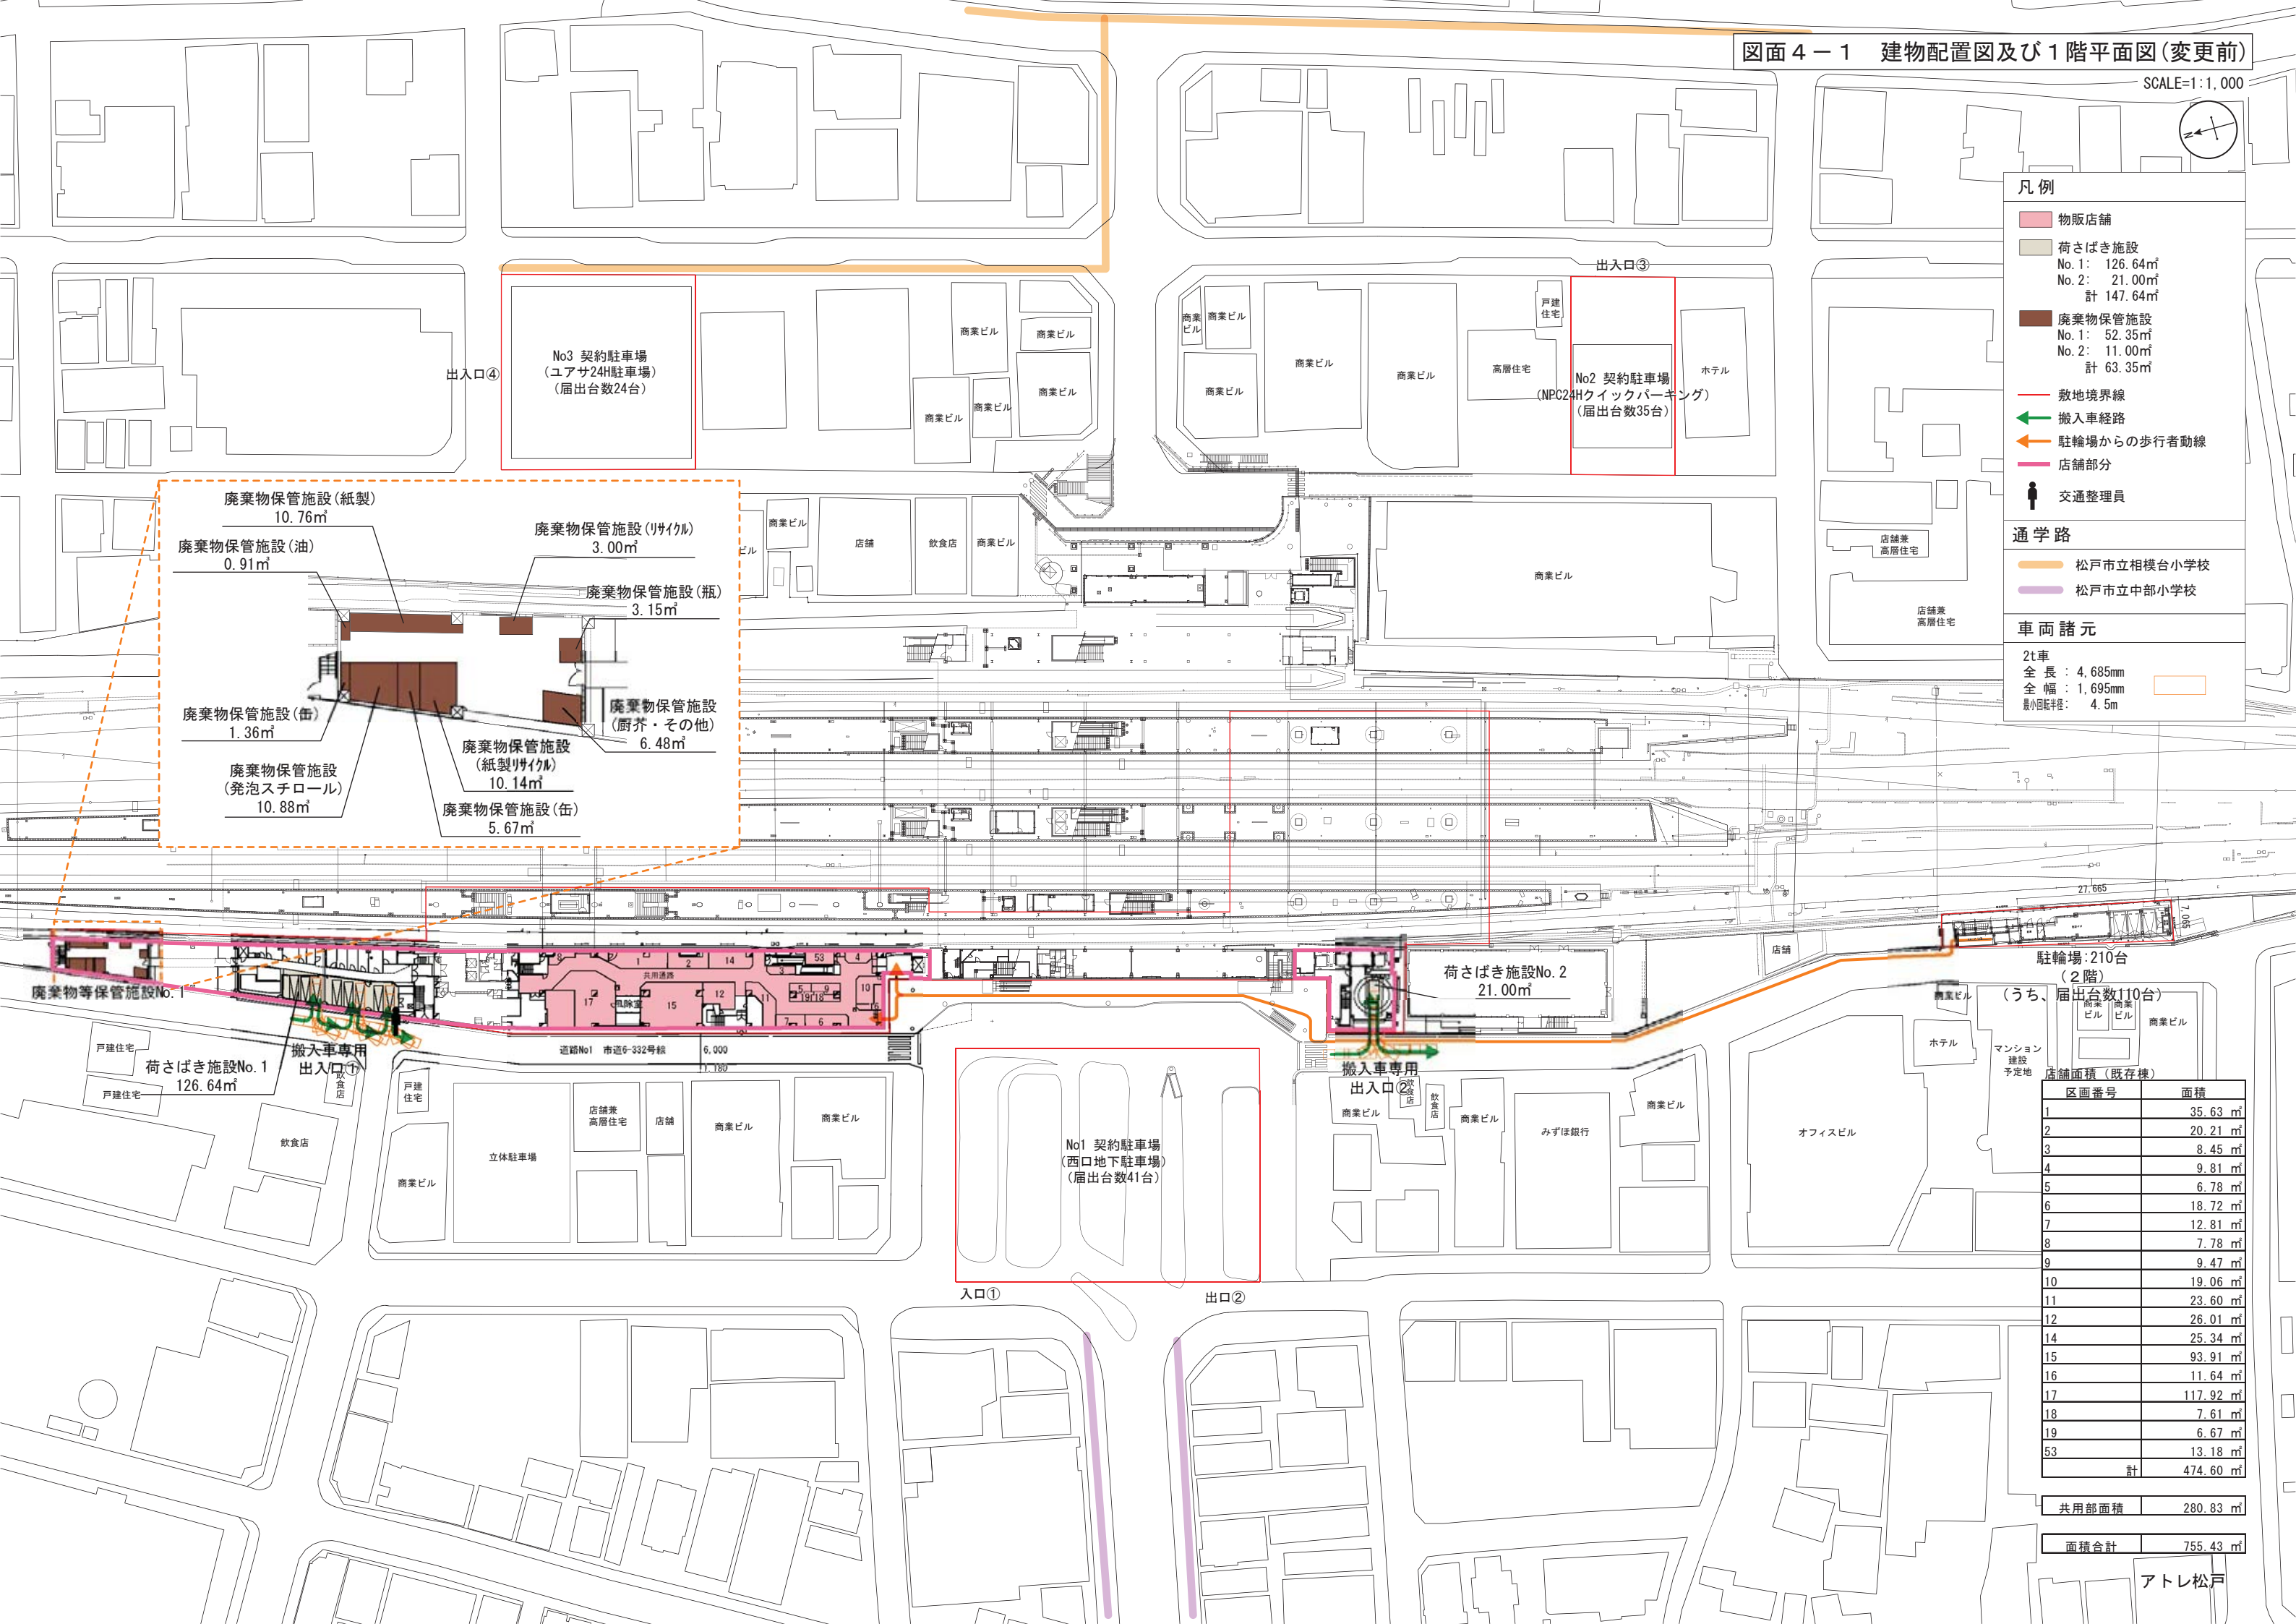

駐輪場: 210台 (2階) (うち、届出台数110台)	
区画番号	面積
1	35.63 ㎡
2	20.21 ㎡
3	8.45 ㎡
4	9.81 ㎡
5	6.78 ㎡
6	18.72 ㎡
7	12.81 ㎡
8	7.78 ㎡
9	9.47 ㎡
10	19.06 ㎡
11	23.60 ㎡
12	26.01 ㎡
14	25.34 ㎡
15	93.91 ㎡
16	11.64 ㎡
17	117.92 ㎡
18	7.61 ㎡
19	6.67 ㎡
53	13.18 ㎡
計	474.60 ㎡

共用部面積 280.83 ㎡

面積合計 755.43 ㎡

アトレ松戸

図面 4-2 建物配置図及び1階平面図(変更後)

SCALE=1:1,000



凡 例

- 物販店舗
- 荷さばき施設
No. 1: $(3.33+5.84) \times 20.06 \div 2 = 91.98$
 $(2.69+3.35) \times 0.66 \div 2 = 1.99$
 $0.26 \times 2.69 = 0.70$
 $3.04 \times 21.03 \div 2 = 31.97$
 $91.98 + 1.99 + 0.70 + 31.97 = 126.64\text{m}^2$
No. 2: $3.00 \times 7.00 = 21.00\text{m}^2$
No. 3: $7.00 \times 3.00 = 21.00\text{m}^2$
計 168.64m²

- 廃棄物保管施設
No. 1: 52.35m²
No. 2: 11.00m²
計 63.35m²


- 敷地境界線
- 搬入車経路
- 駐輪場からの歩行者動線
- 店舗部分
- 交通整理員

通 学 路

- 松戸市立相模台小学校
- 松戸市立中部小学校

車 両 諸 元

- 2t車
全 長 : 4,685mm
全 幅 : 1,695mm
最小回転半径 : 4.5m
- 3t車
全 長 : 6,610mm
全 幅 : 2,210mm
最小回転半径 : 5.8m

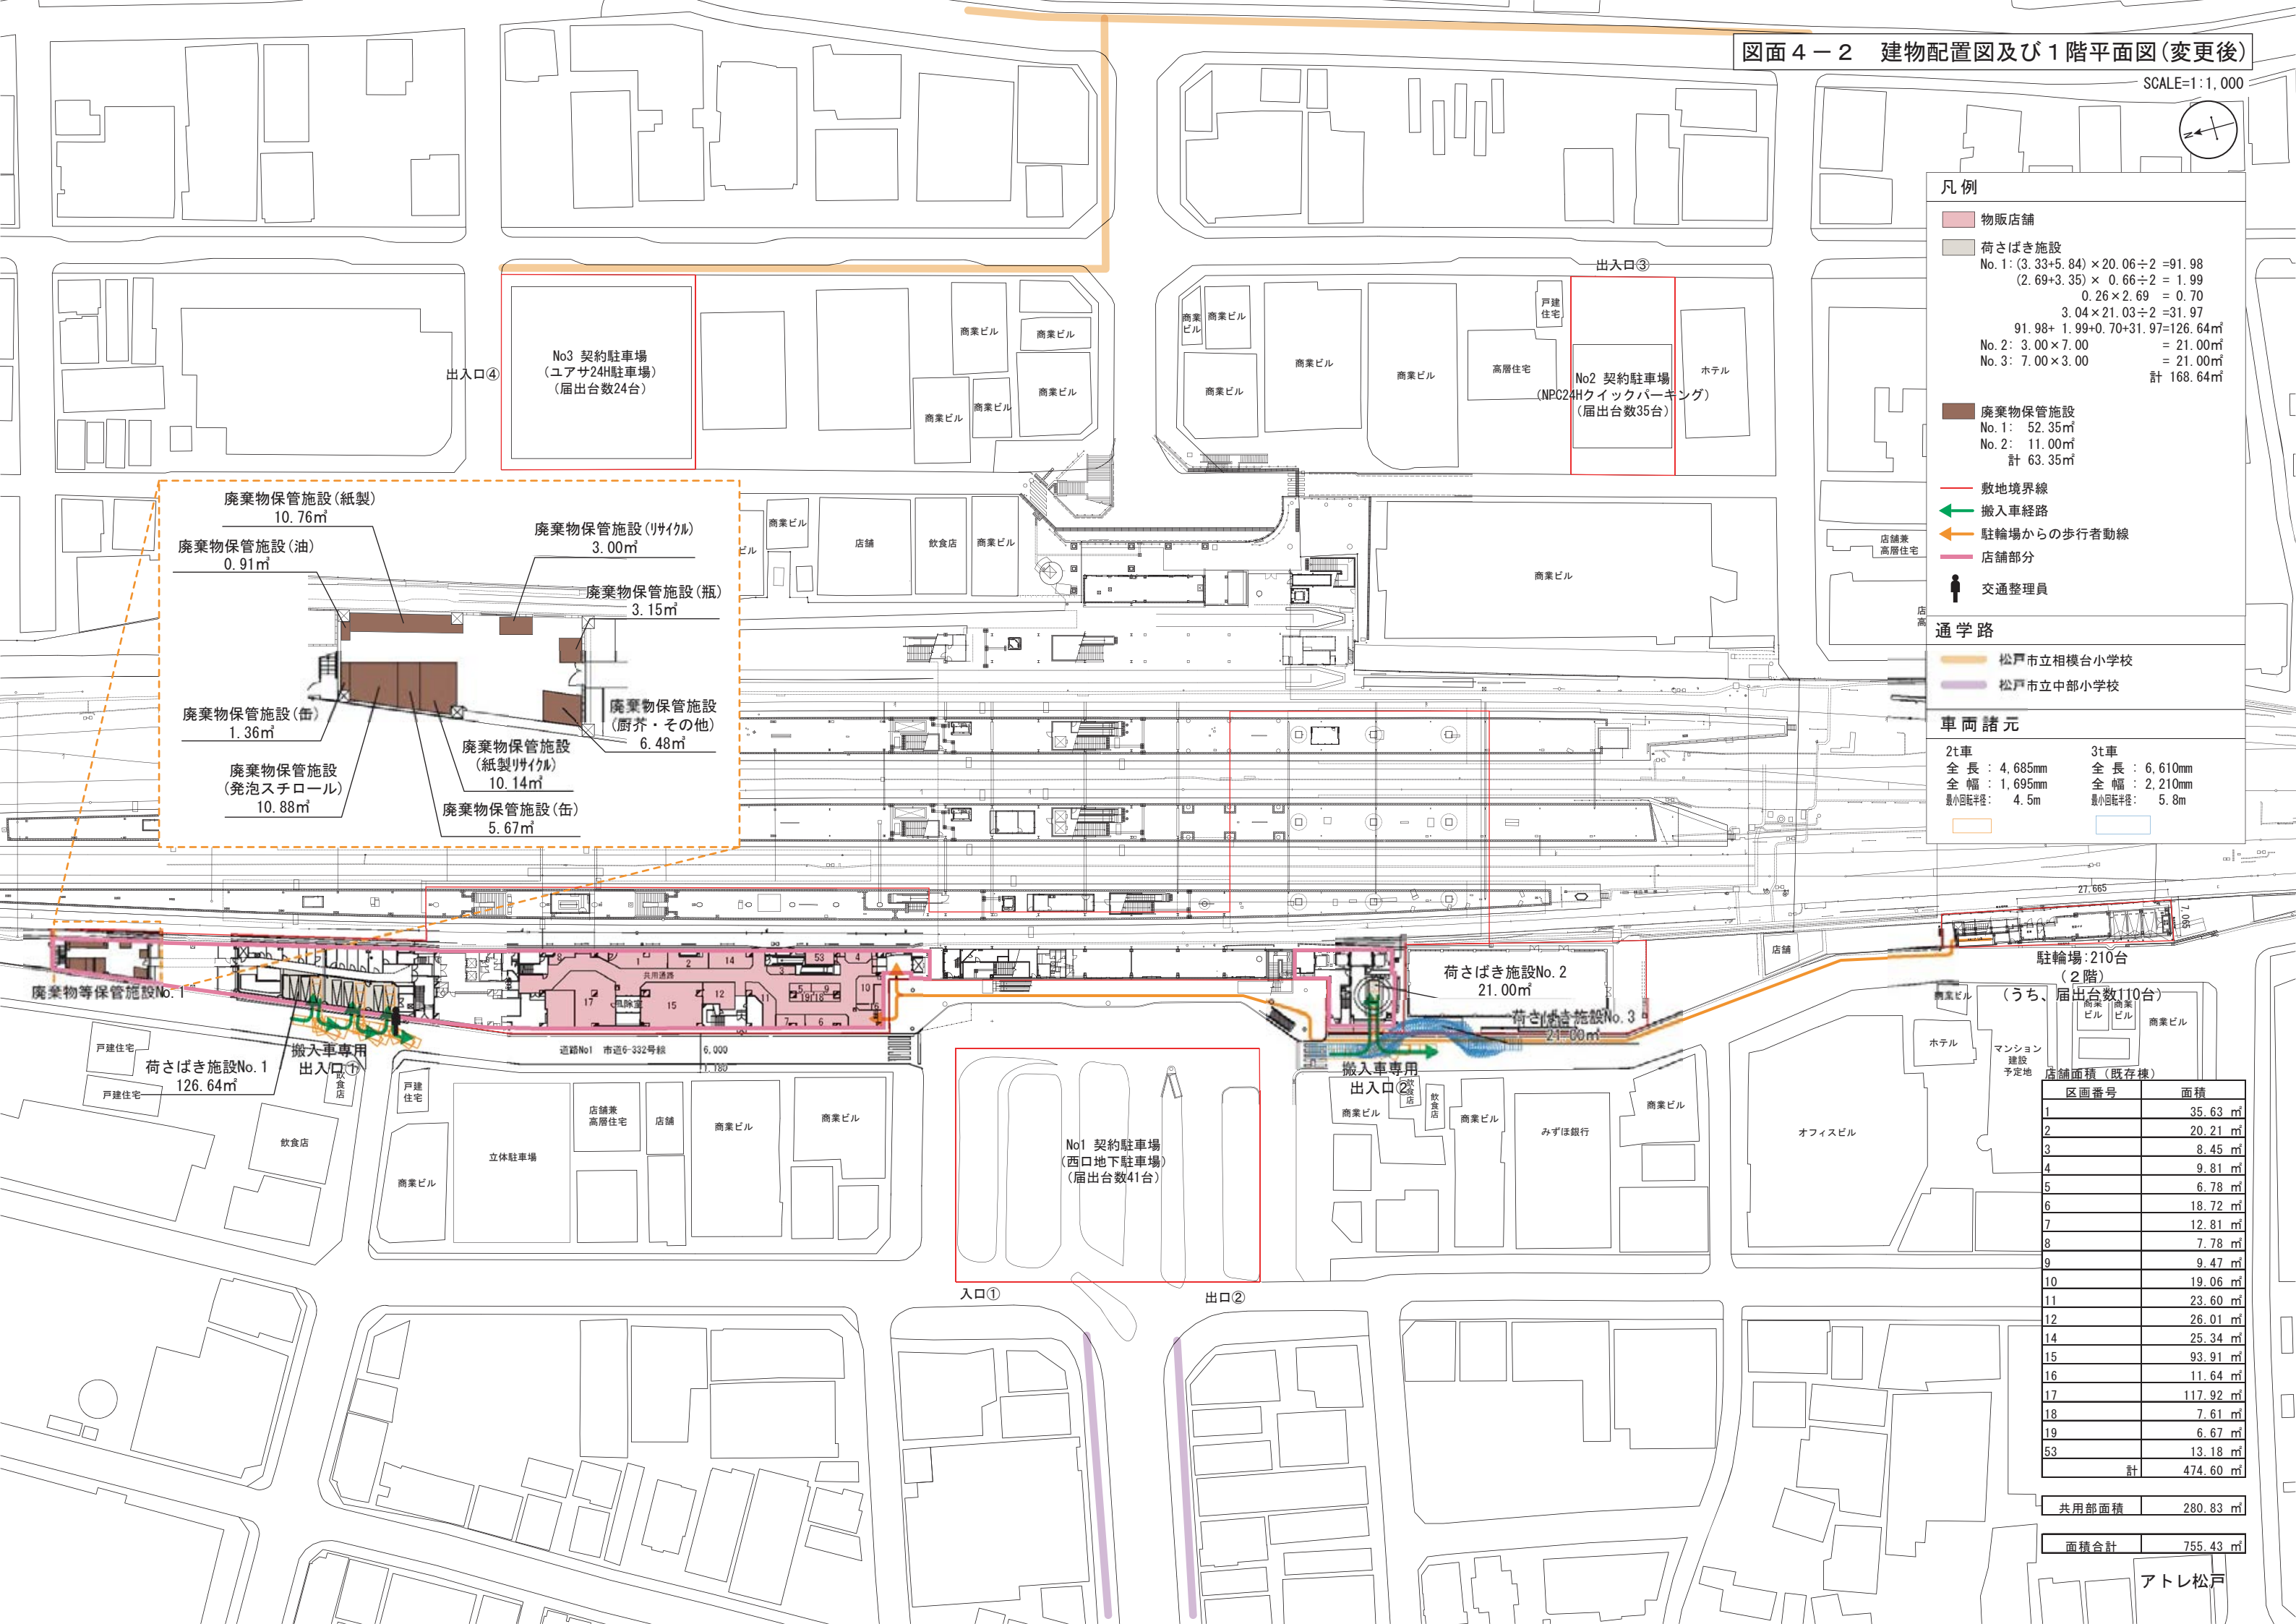

駐輪場: 210台 (2階)	
(うち、届出台数110台)	
区画番号	面積
1	35.63 m ²
2	20.21 m ²
3	8.45 m ²
4	9.81 m ²
5	6.78 m ²
6	18.72 m ²
7	12.81 m ²
8	7.78 m ²
9	9.47 m ²
10	19.06 m ²
11	23.60 m ²
12	26.01 m ²
14	25.34 m ²
15	93.91 m ²
16	11.64 m ²
17	117.92 m ²
18	7.61 m ²
19	6.67 m ²
53	13.18 m ²
計	474.60 m ²

共用部面積 280.83 m²

面積合計 755.43 m²

アトレ松戸

