


図面 6 騒音源及び予測地点配置図(2階)

SCALE=1:1,000



凡例

-  00 排気口
-  00 給気口
-  000 空調機室外機
-  敷地境界線
-  A 等価騒音レベル予測地点

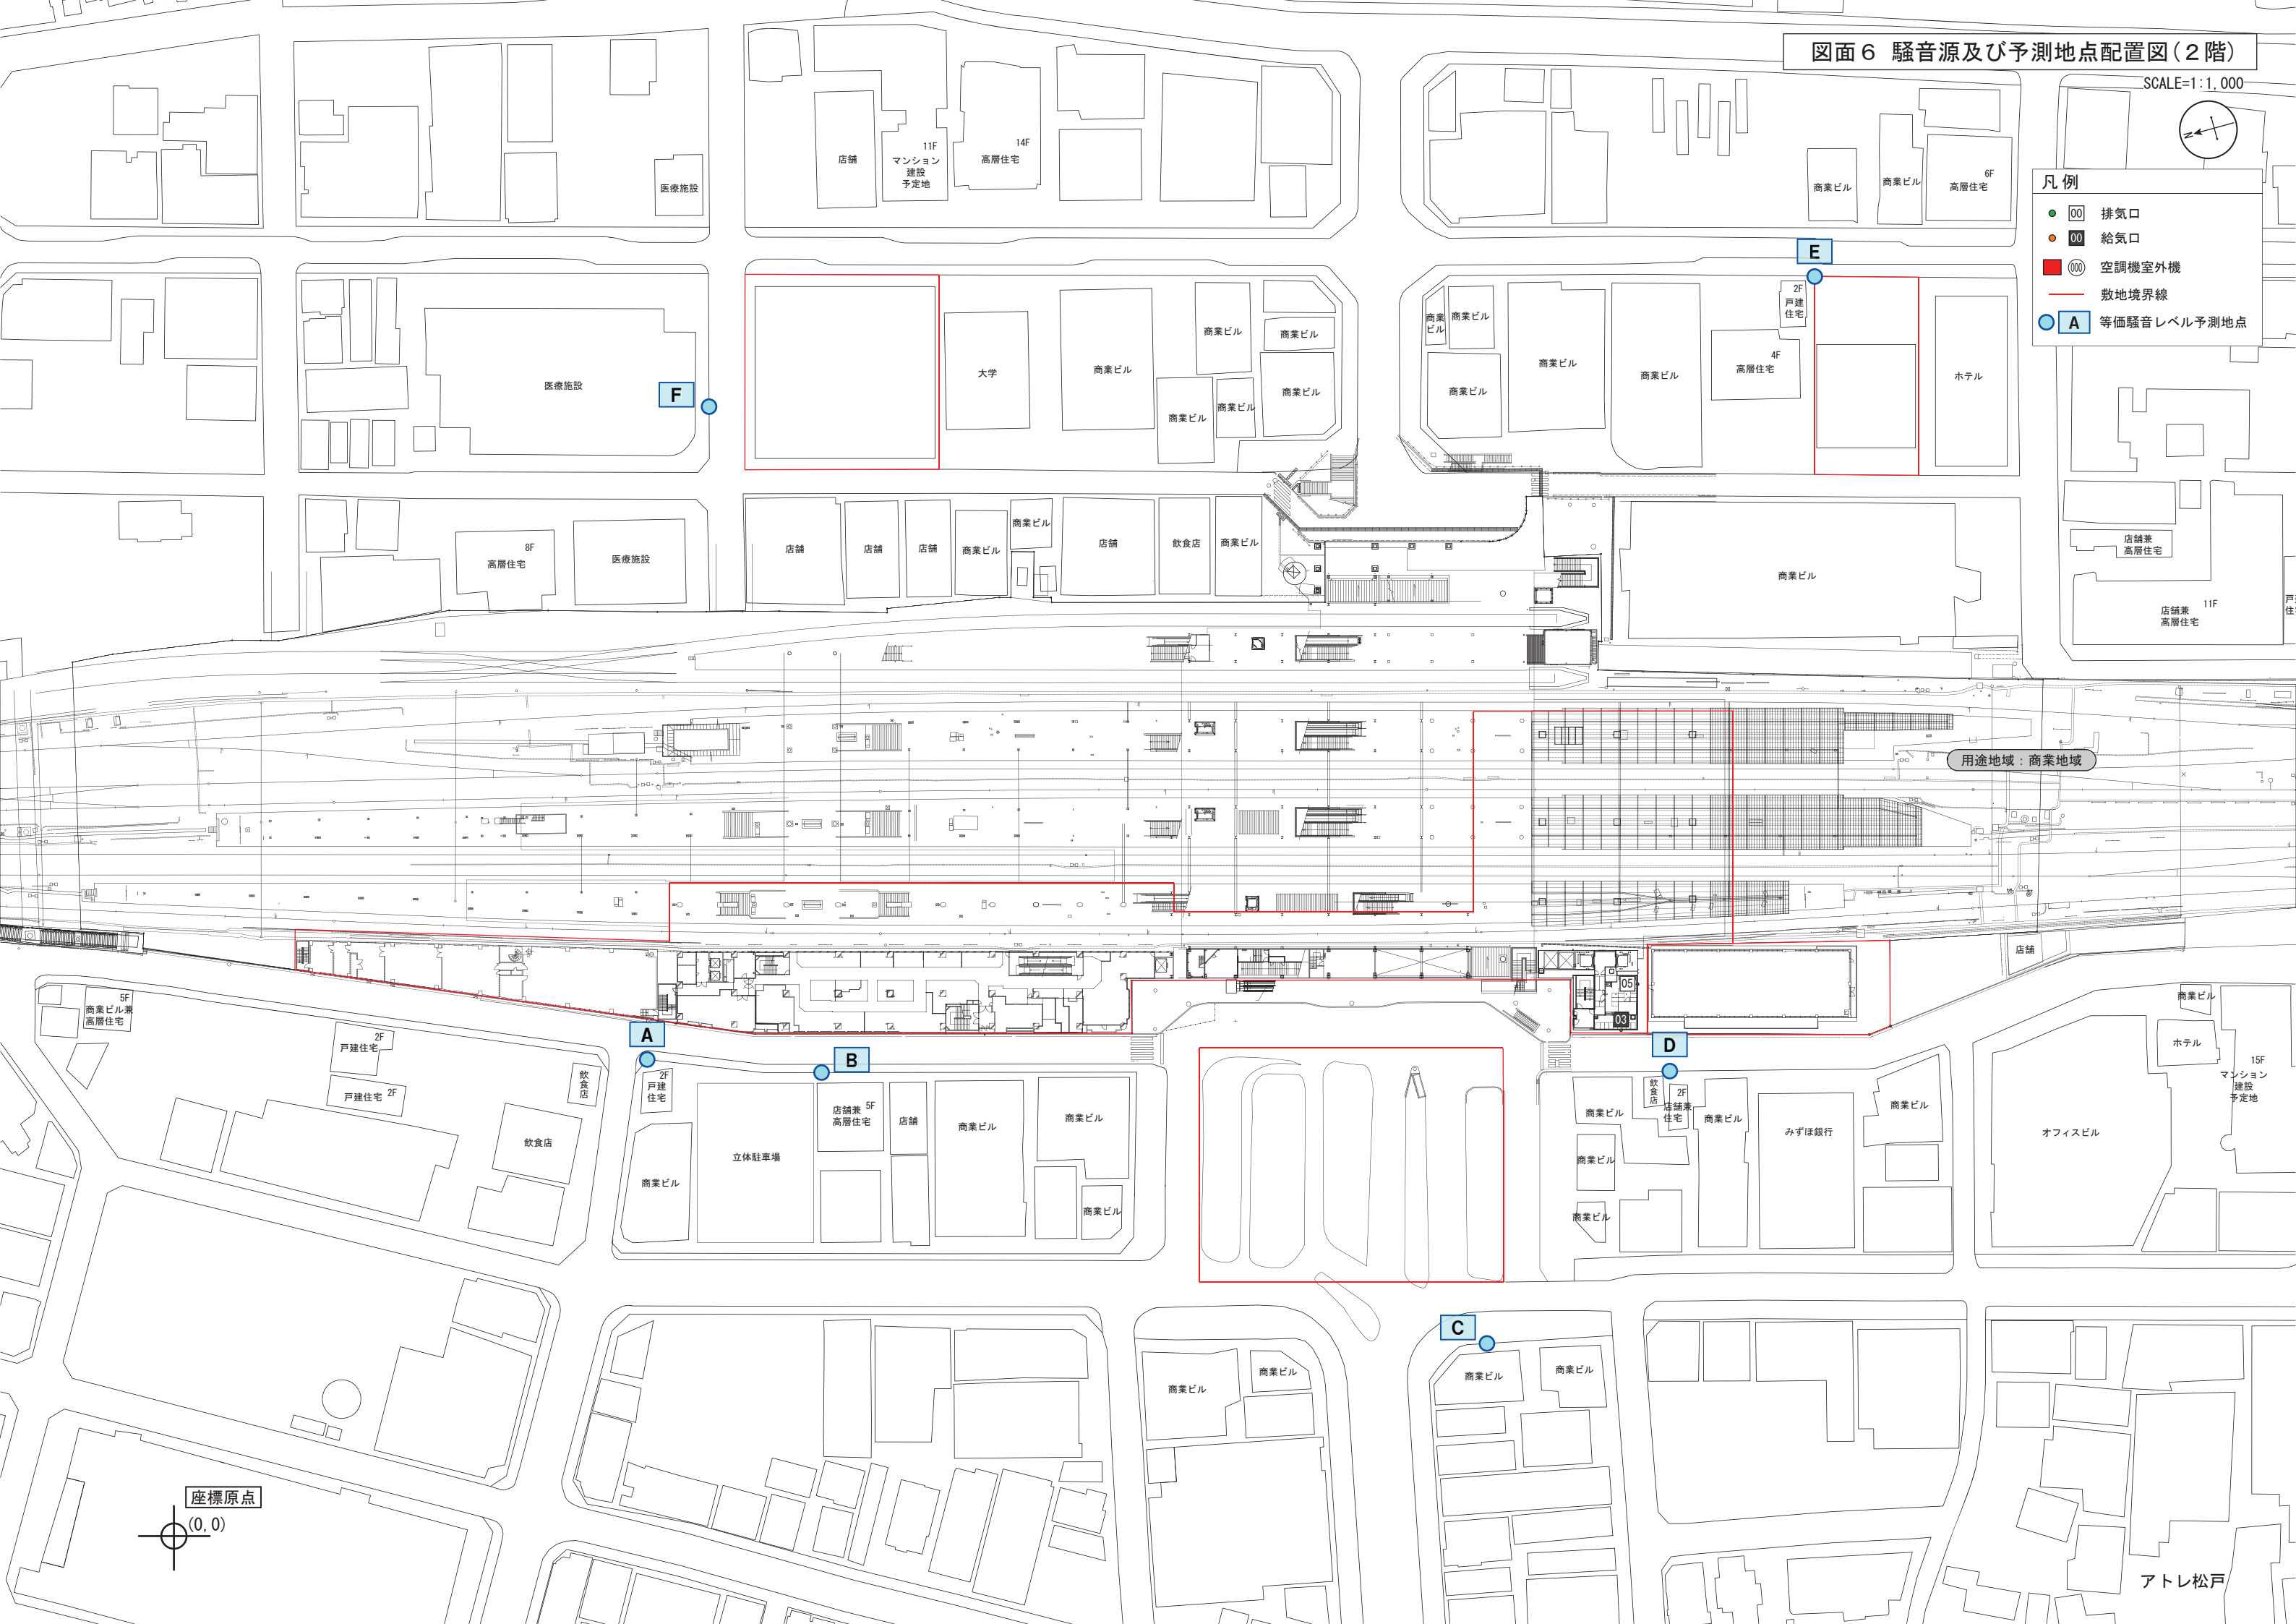


図面 7 騒音源及び予測地点配置図(3階)

SCALE=1:1,000



凡 例

- 00 排気口
- 00 給気口
- 敷地境界線
- A 等価騒音レベル予測地点

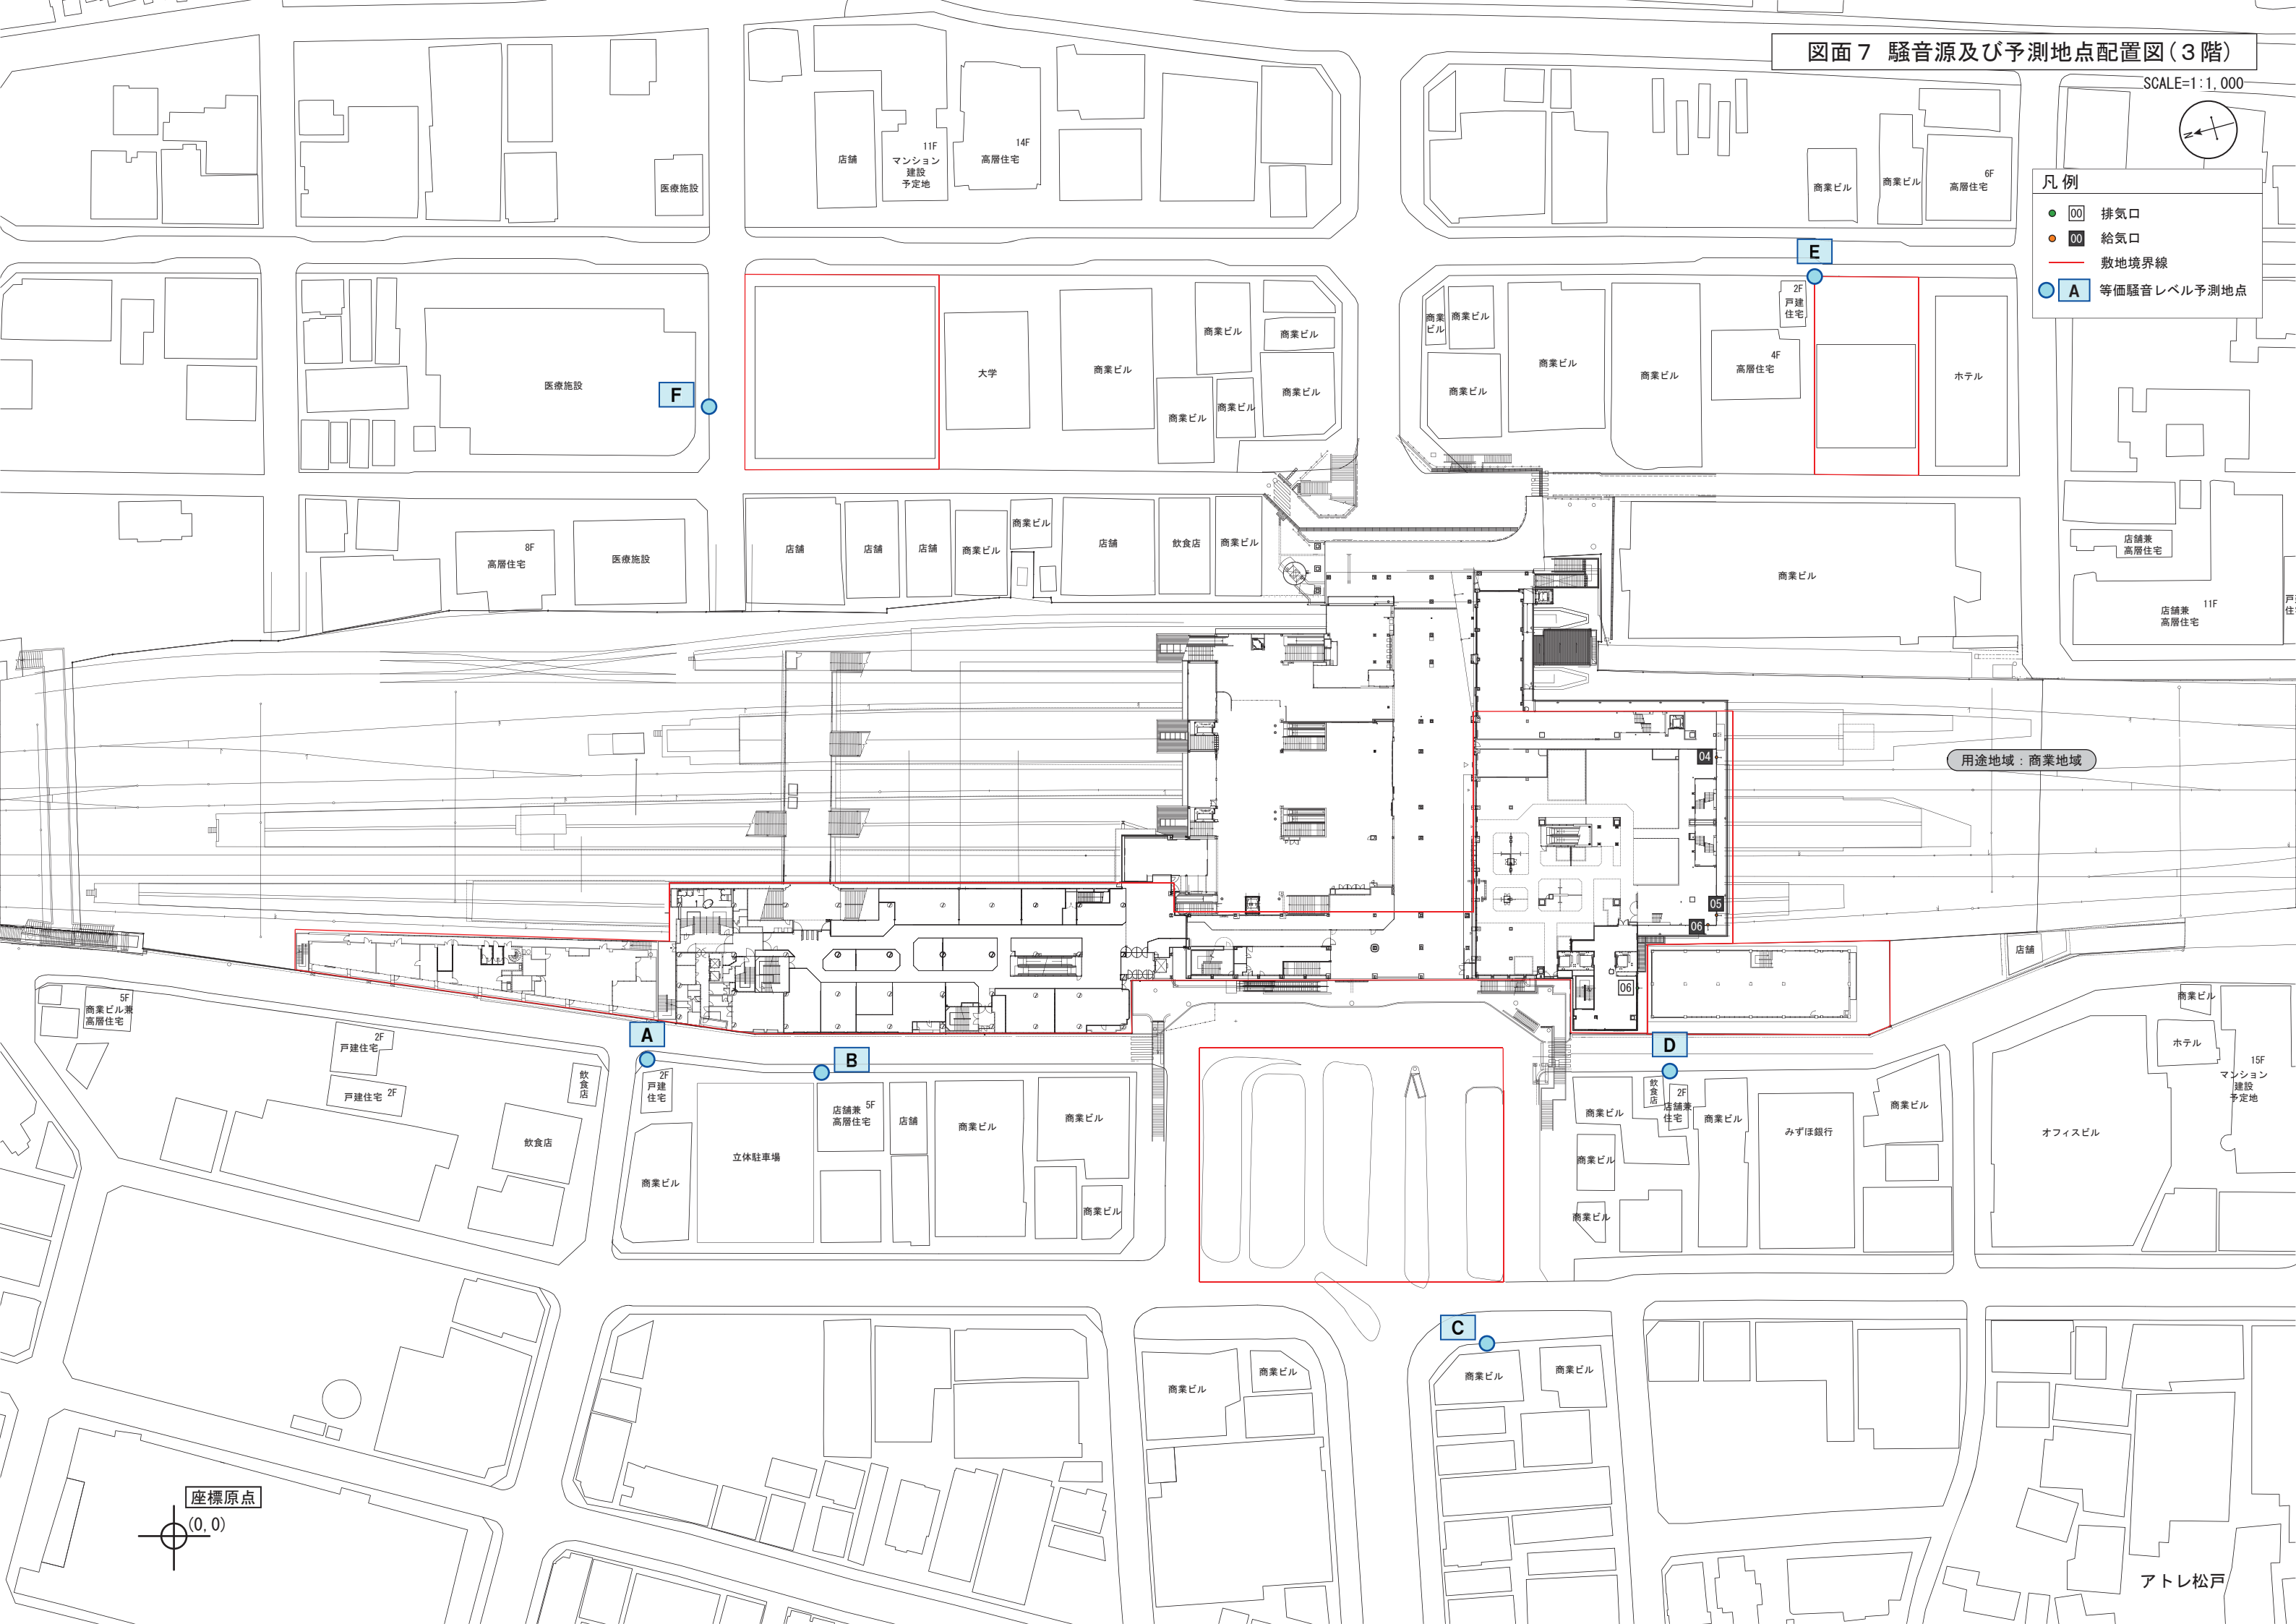

用途地域：商業地域

座標原点
(0,0)

アトレ松戸


図面 8 騒音源及び予測地点配置図(4階)

SCALE=1:1,000



凡 例

- 00 排気口
- 00 給気口
- 000 空調機室外機
- 敷地境界線
- A 等価騒音レベル予測地点

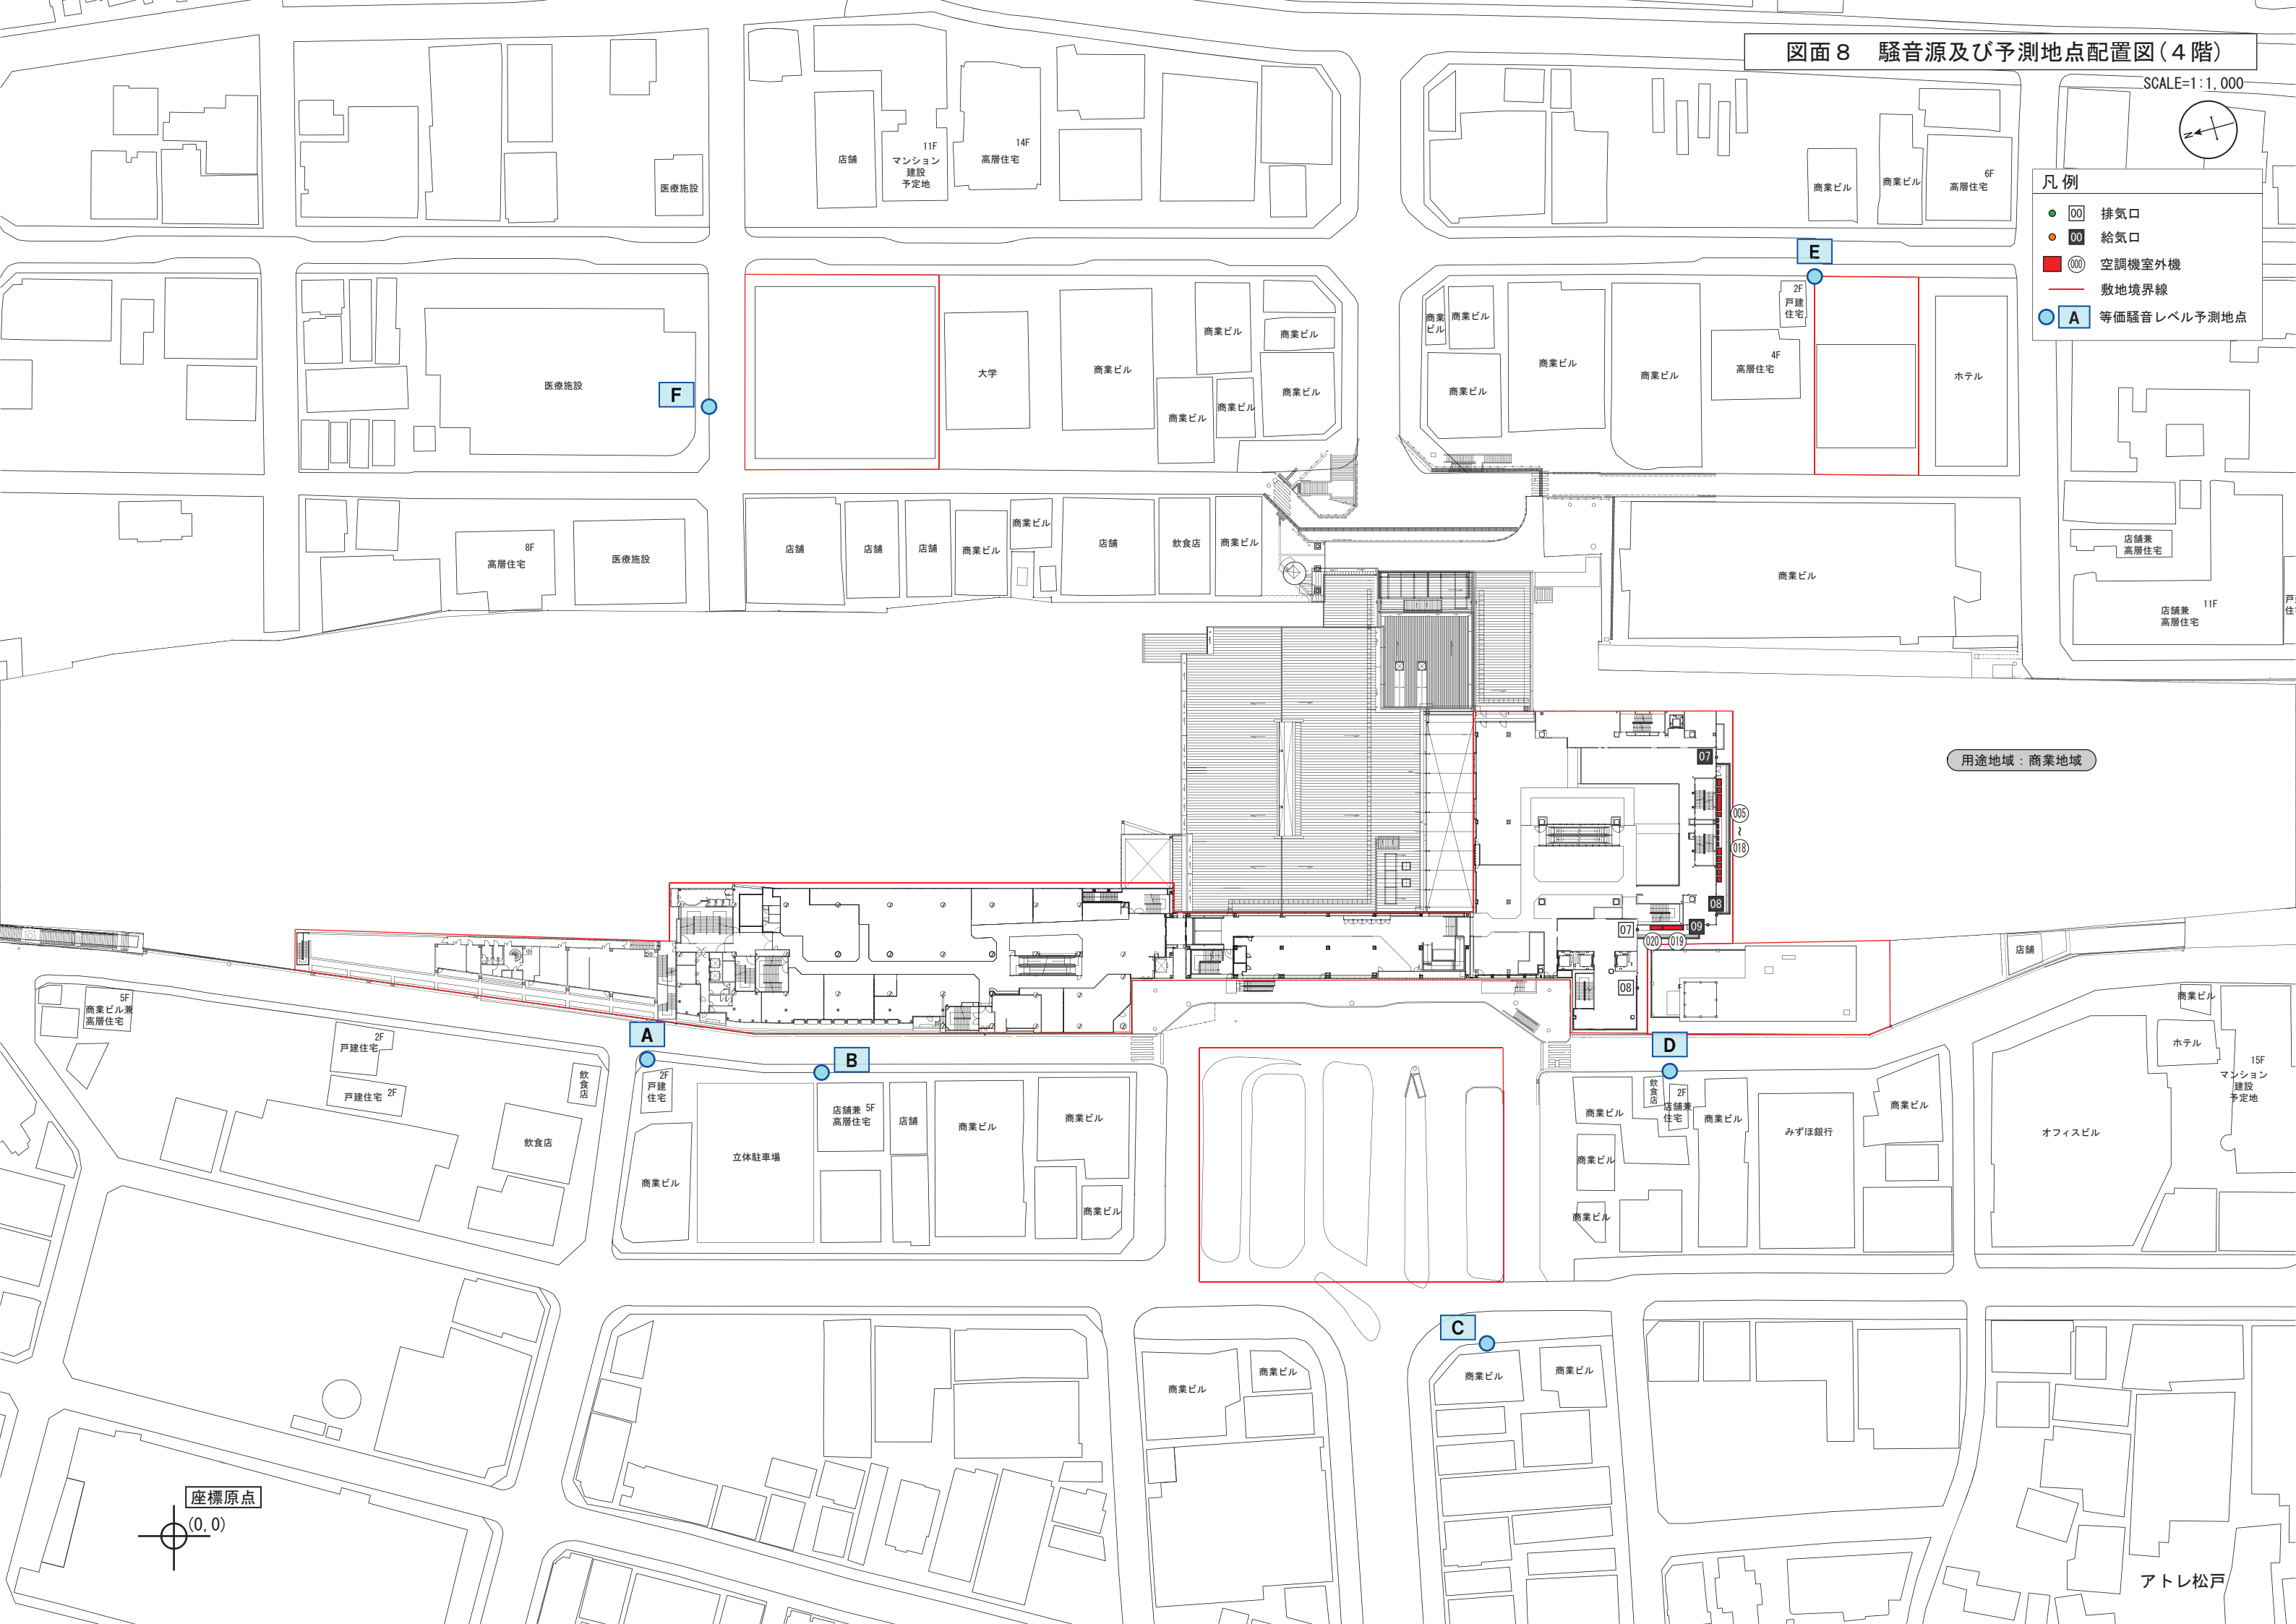

用途地域：商業地域

座標原点
(0, 0)

アトレ松戸


図面 9 騒音源及び予測地点配置図(5階)

SCALE=1:1,000



凡 例

- 00 排気口
- 00 給気口
- 000 空調機室外機
- 敷地境界線
- A 等価騒音レベル予測地点

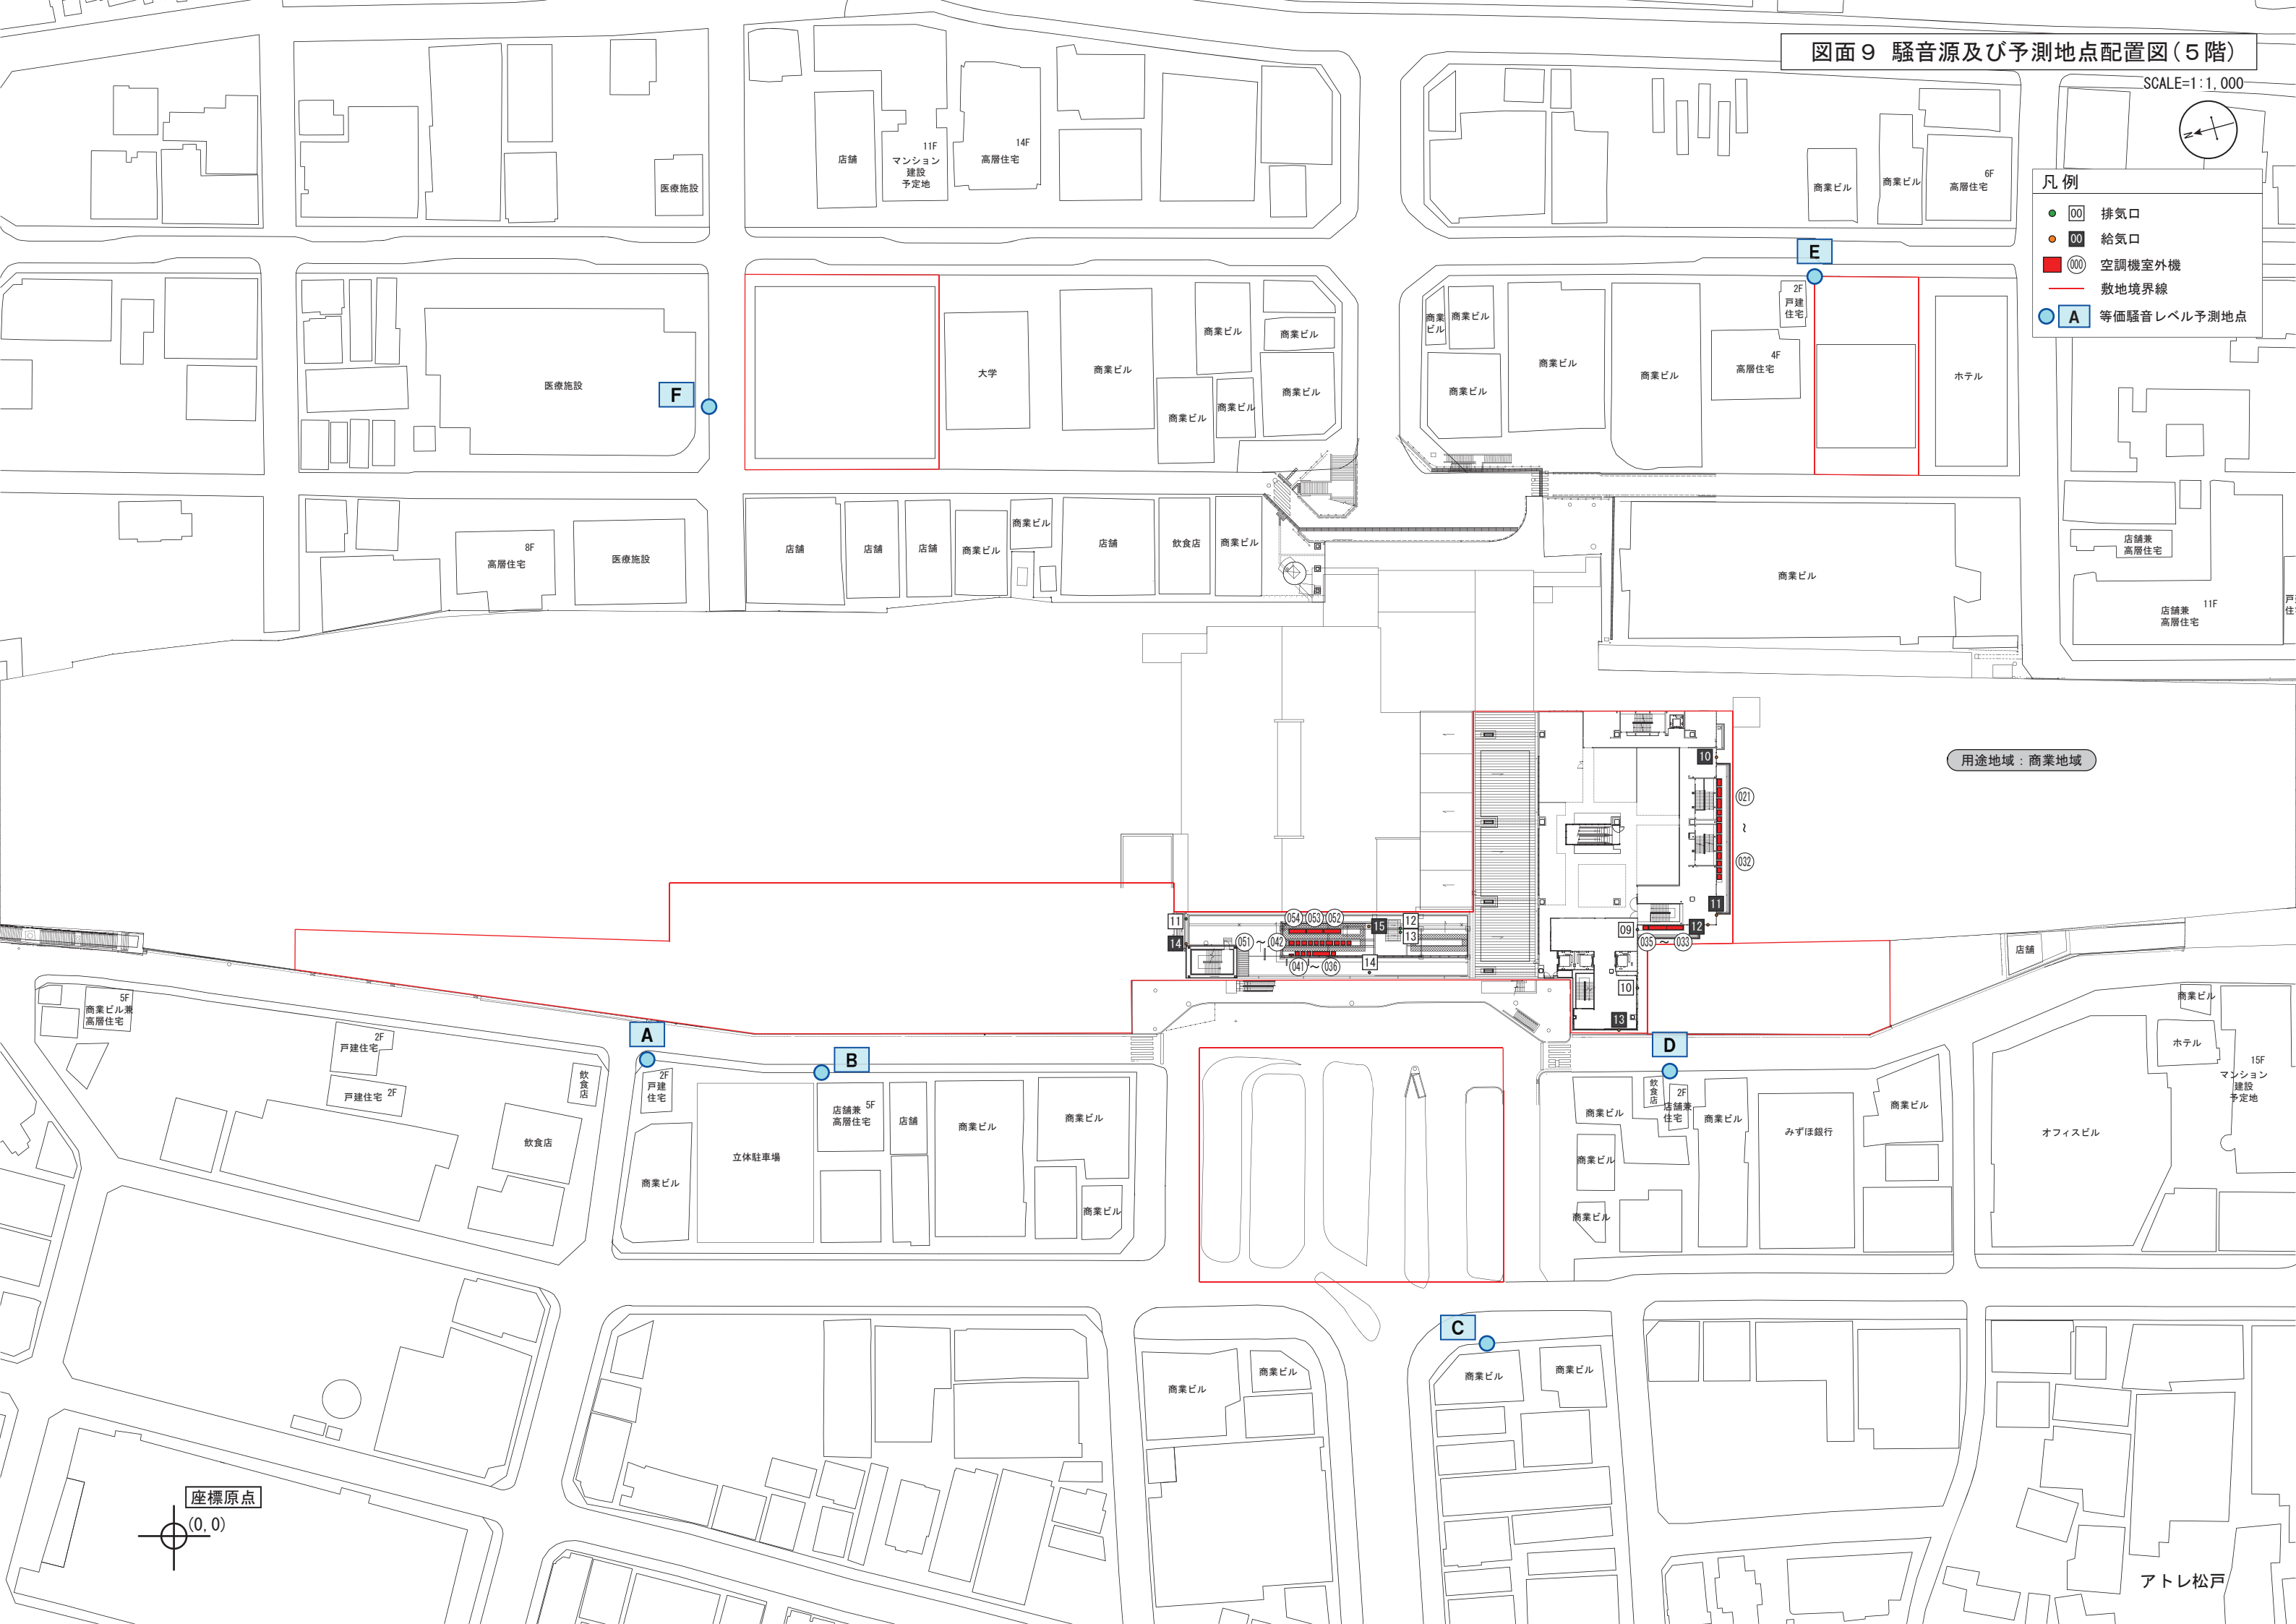

用途地域：商業地域

座標原点
(0,0)

アトレ松戸