


図面 1 O 騒音源及び予測地点配置図(6階)

SCALE=1:1,000



凡 例

- 00 排気口
- 00 給気口
- 敷地境界線
- A 等価騒音レベル予測地点

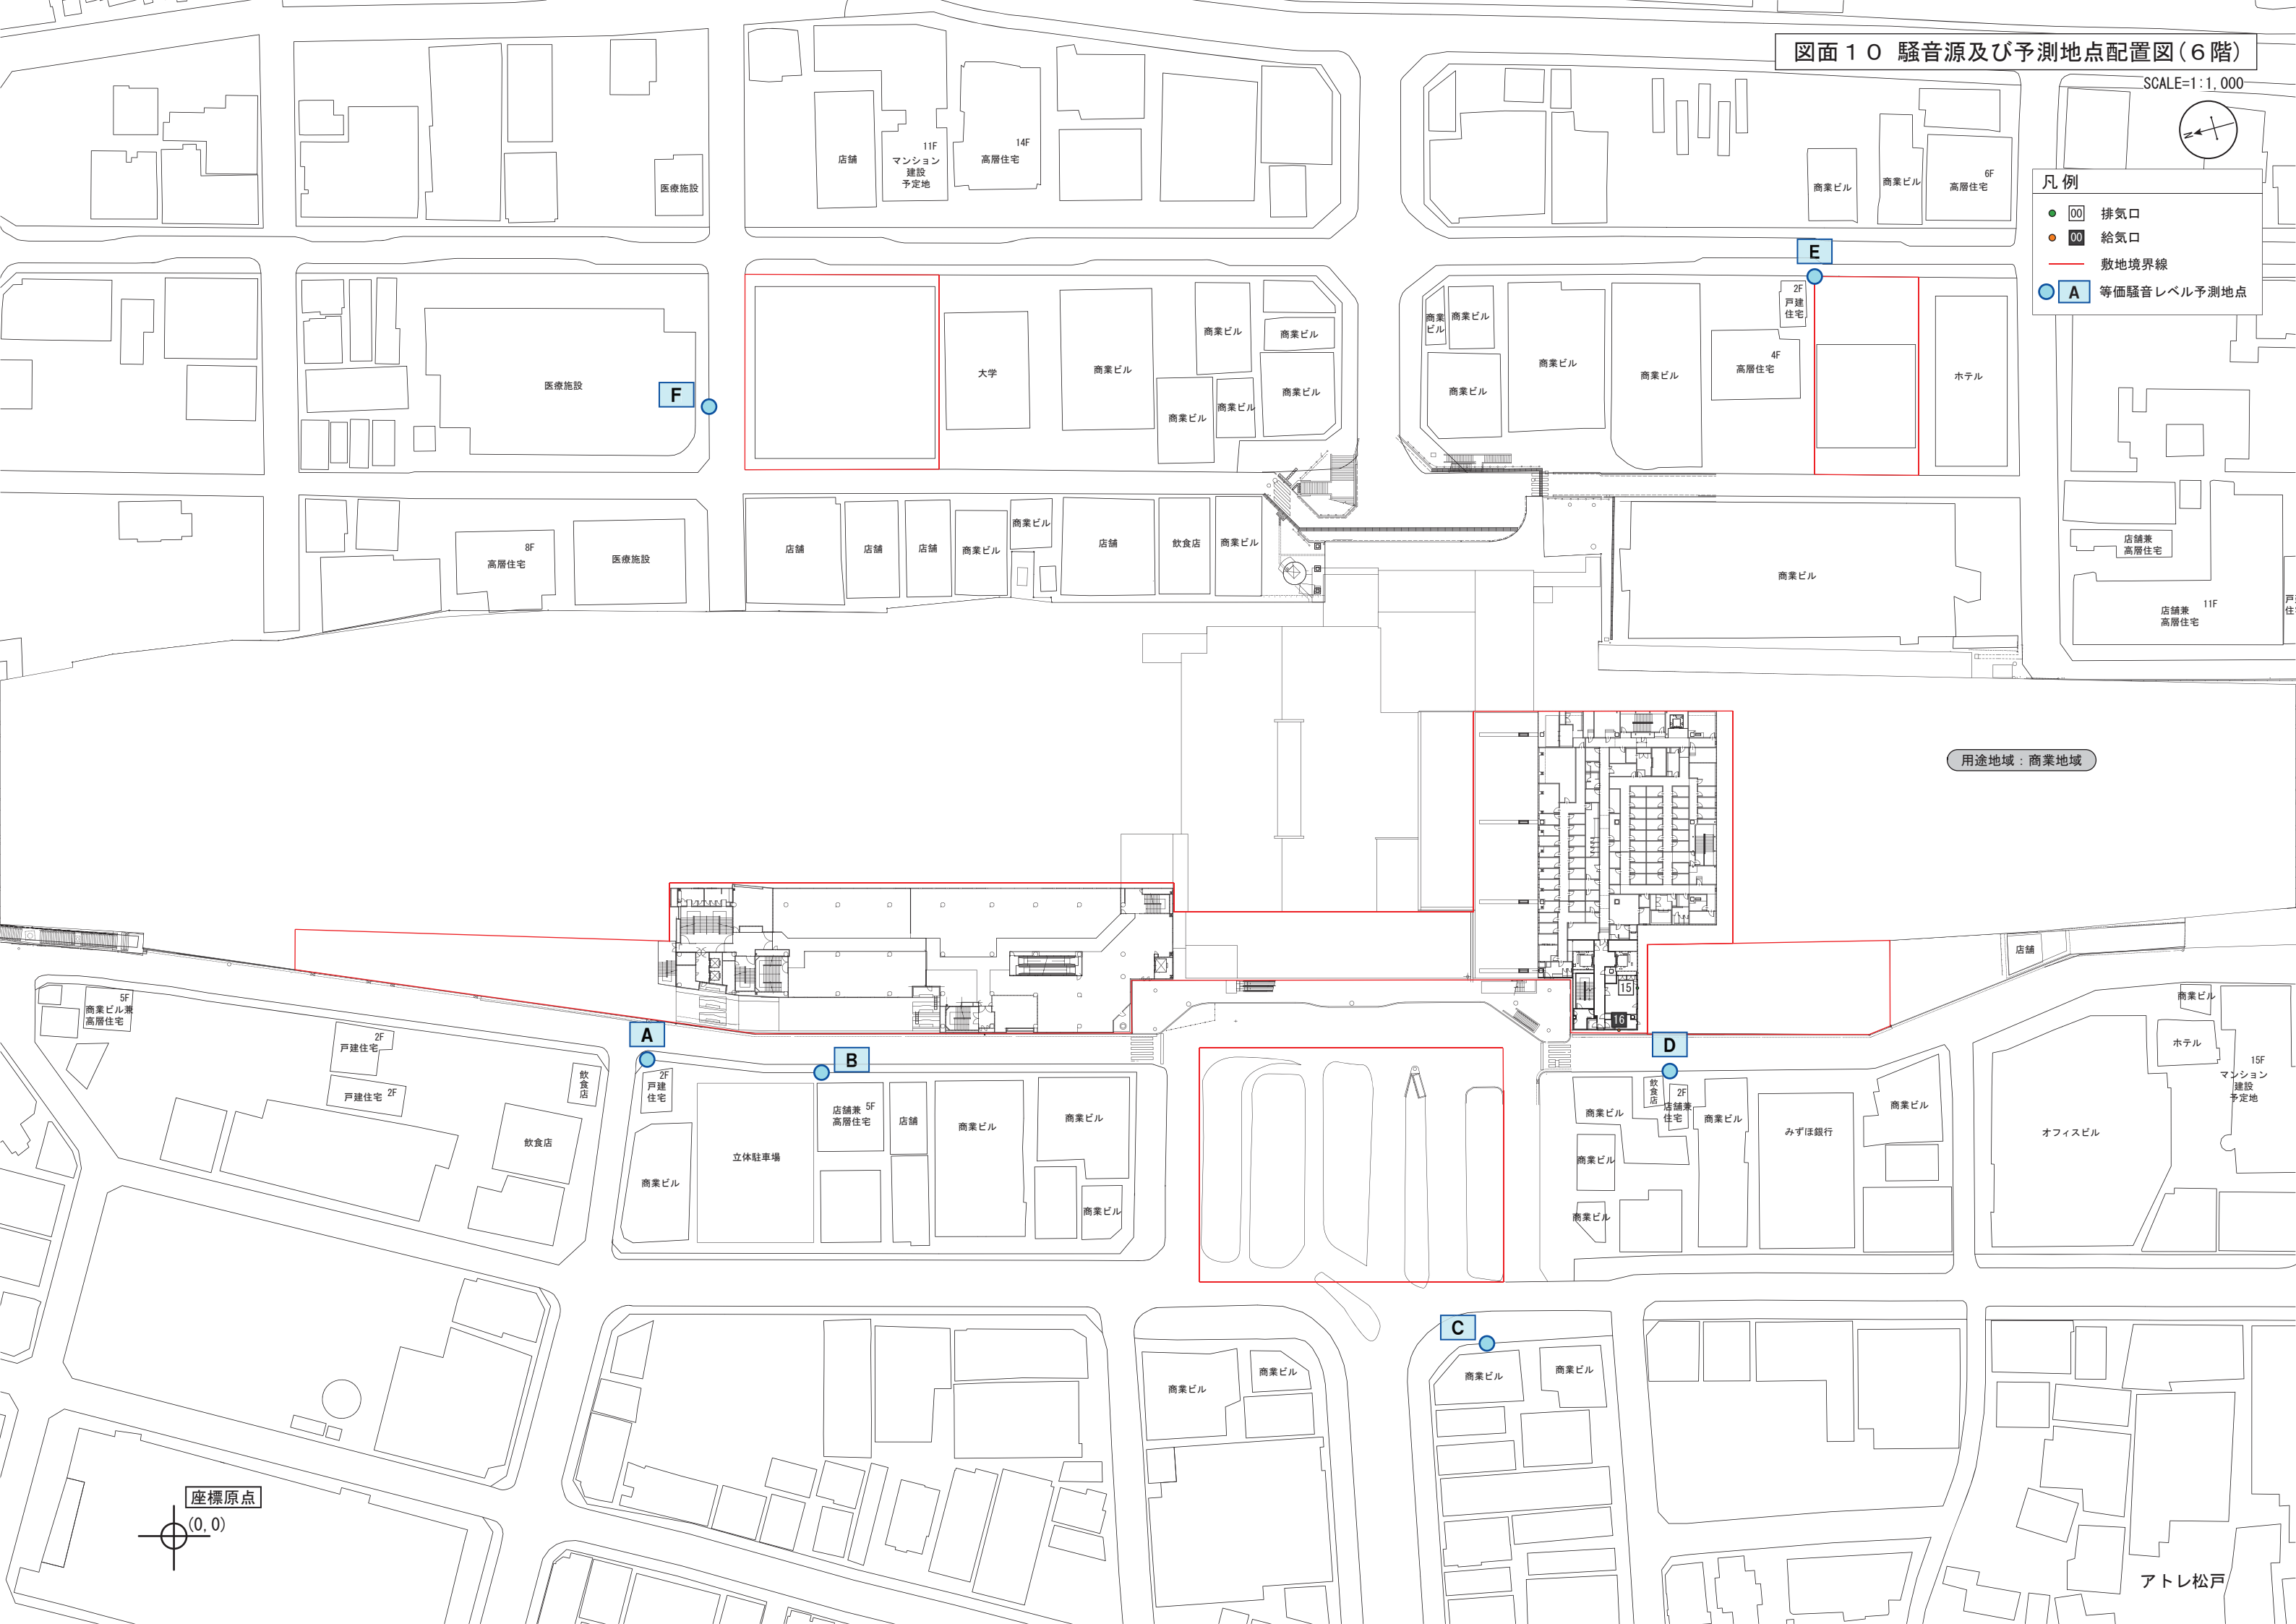


用途地域：商業地域

座標原点
(0, 0)


アトレ松戸

図面 1 1 騒音源及び予測地点配置図(7階)

SCALE=1:1,000

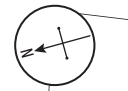

- 凡 例
- 00 排気口
 - 00 給気口
 - 000 空調機室外機
 - 00 キュービクル
 - 敷地境界線
 - A 等価騒音レベル予測地点

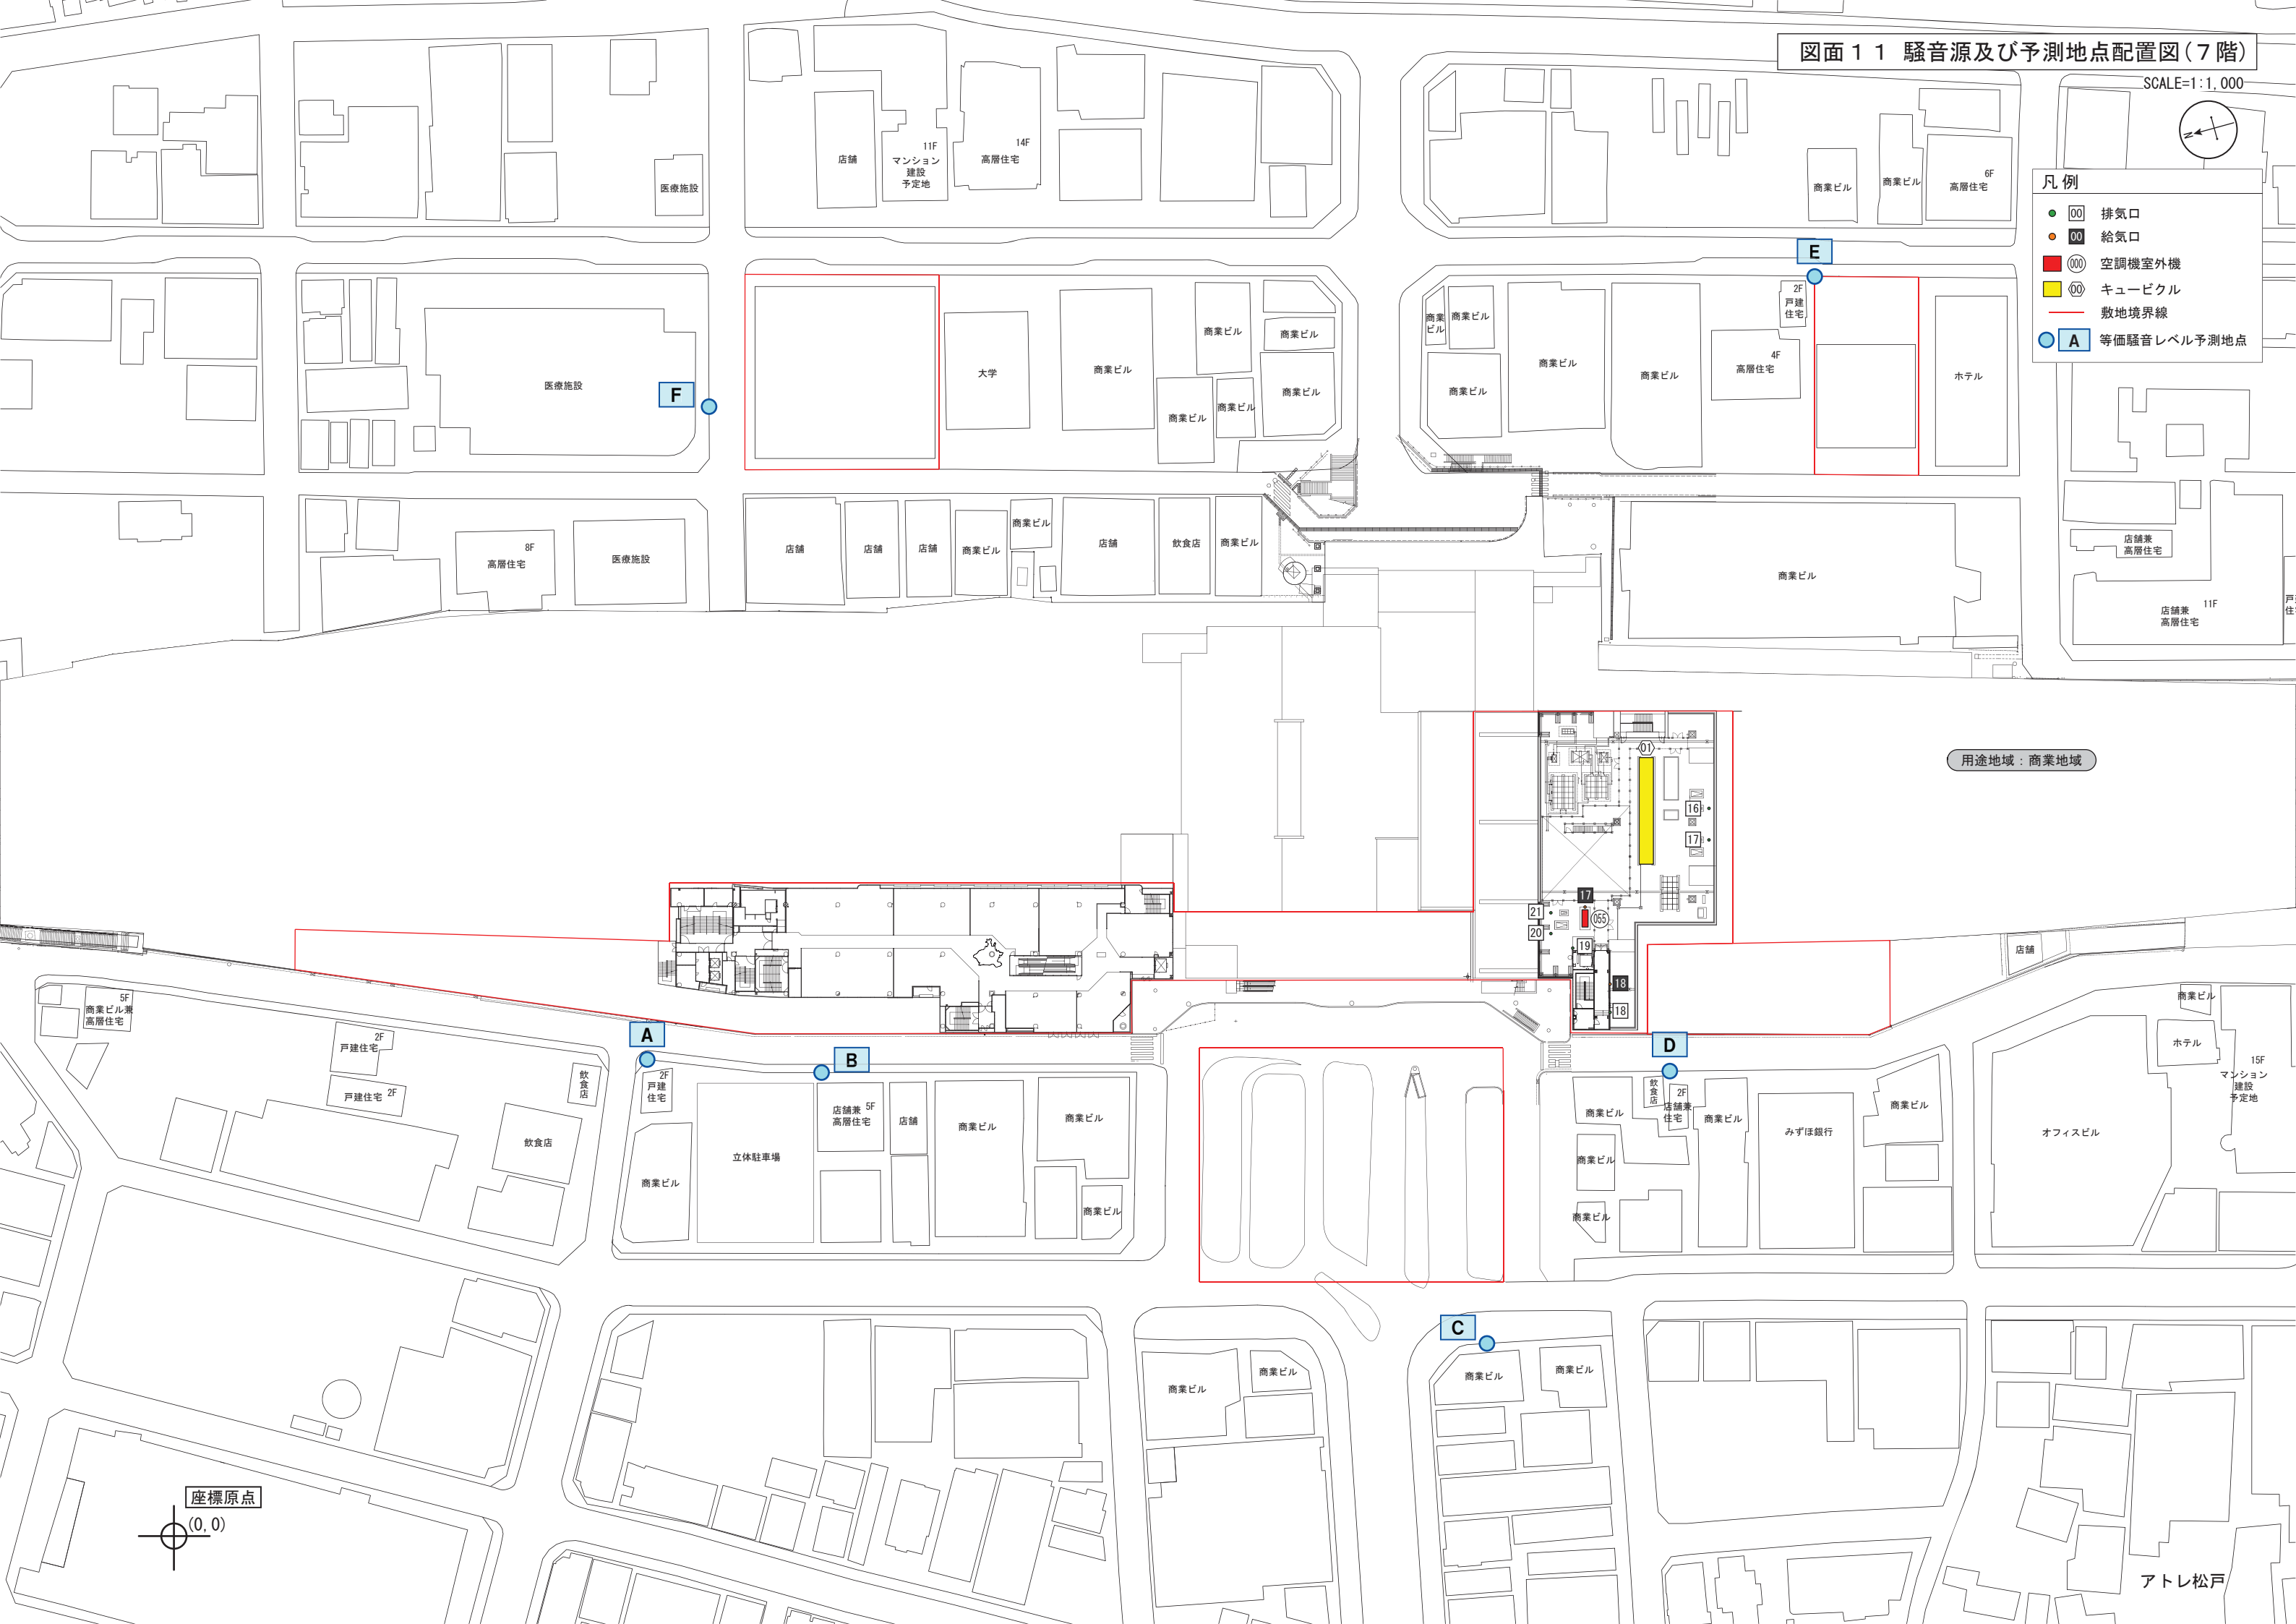

用途地域：商業地域

座標原点
(0, 0)


図面 1 2 騒音源及び予測地点配置図(8階)

SCALE=1:1,000




凡 例

- 〇〇〇 空調機室外機
- 〇〇 冷却塔
- 敷地境界線
- A 等価騒音レベル予測地点

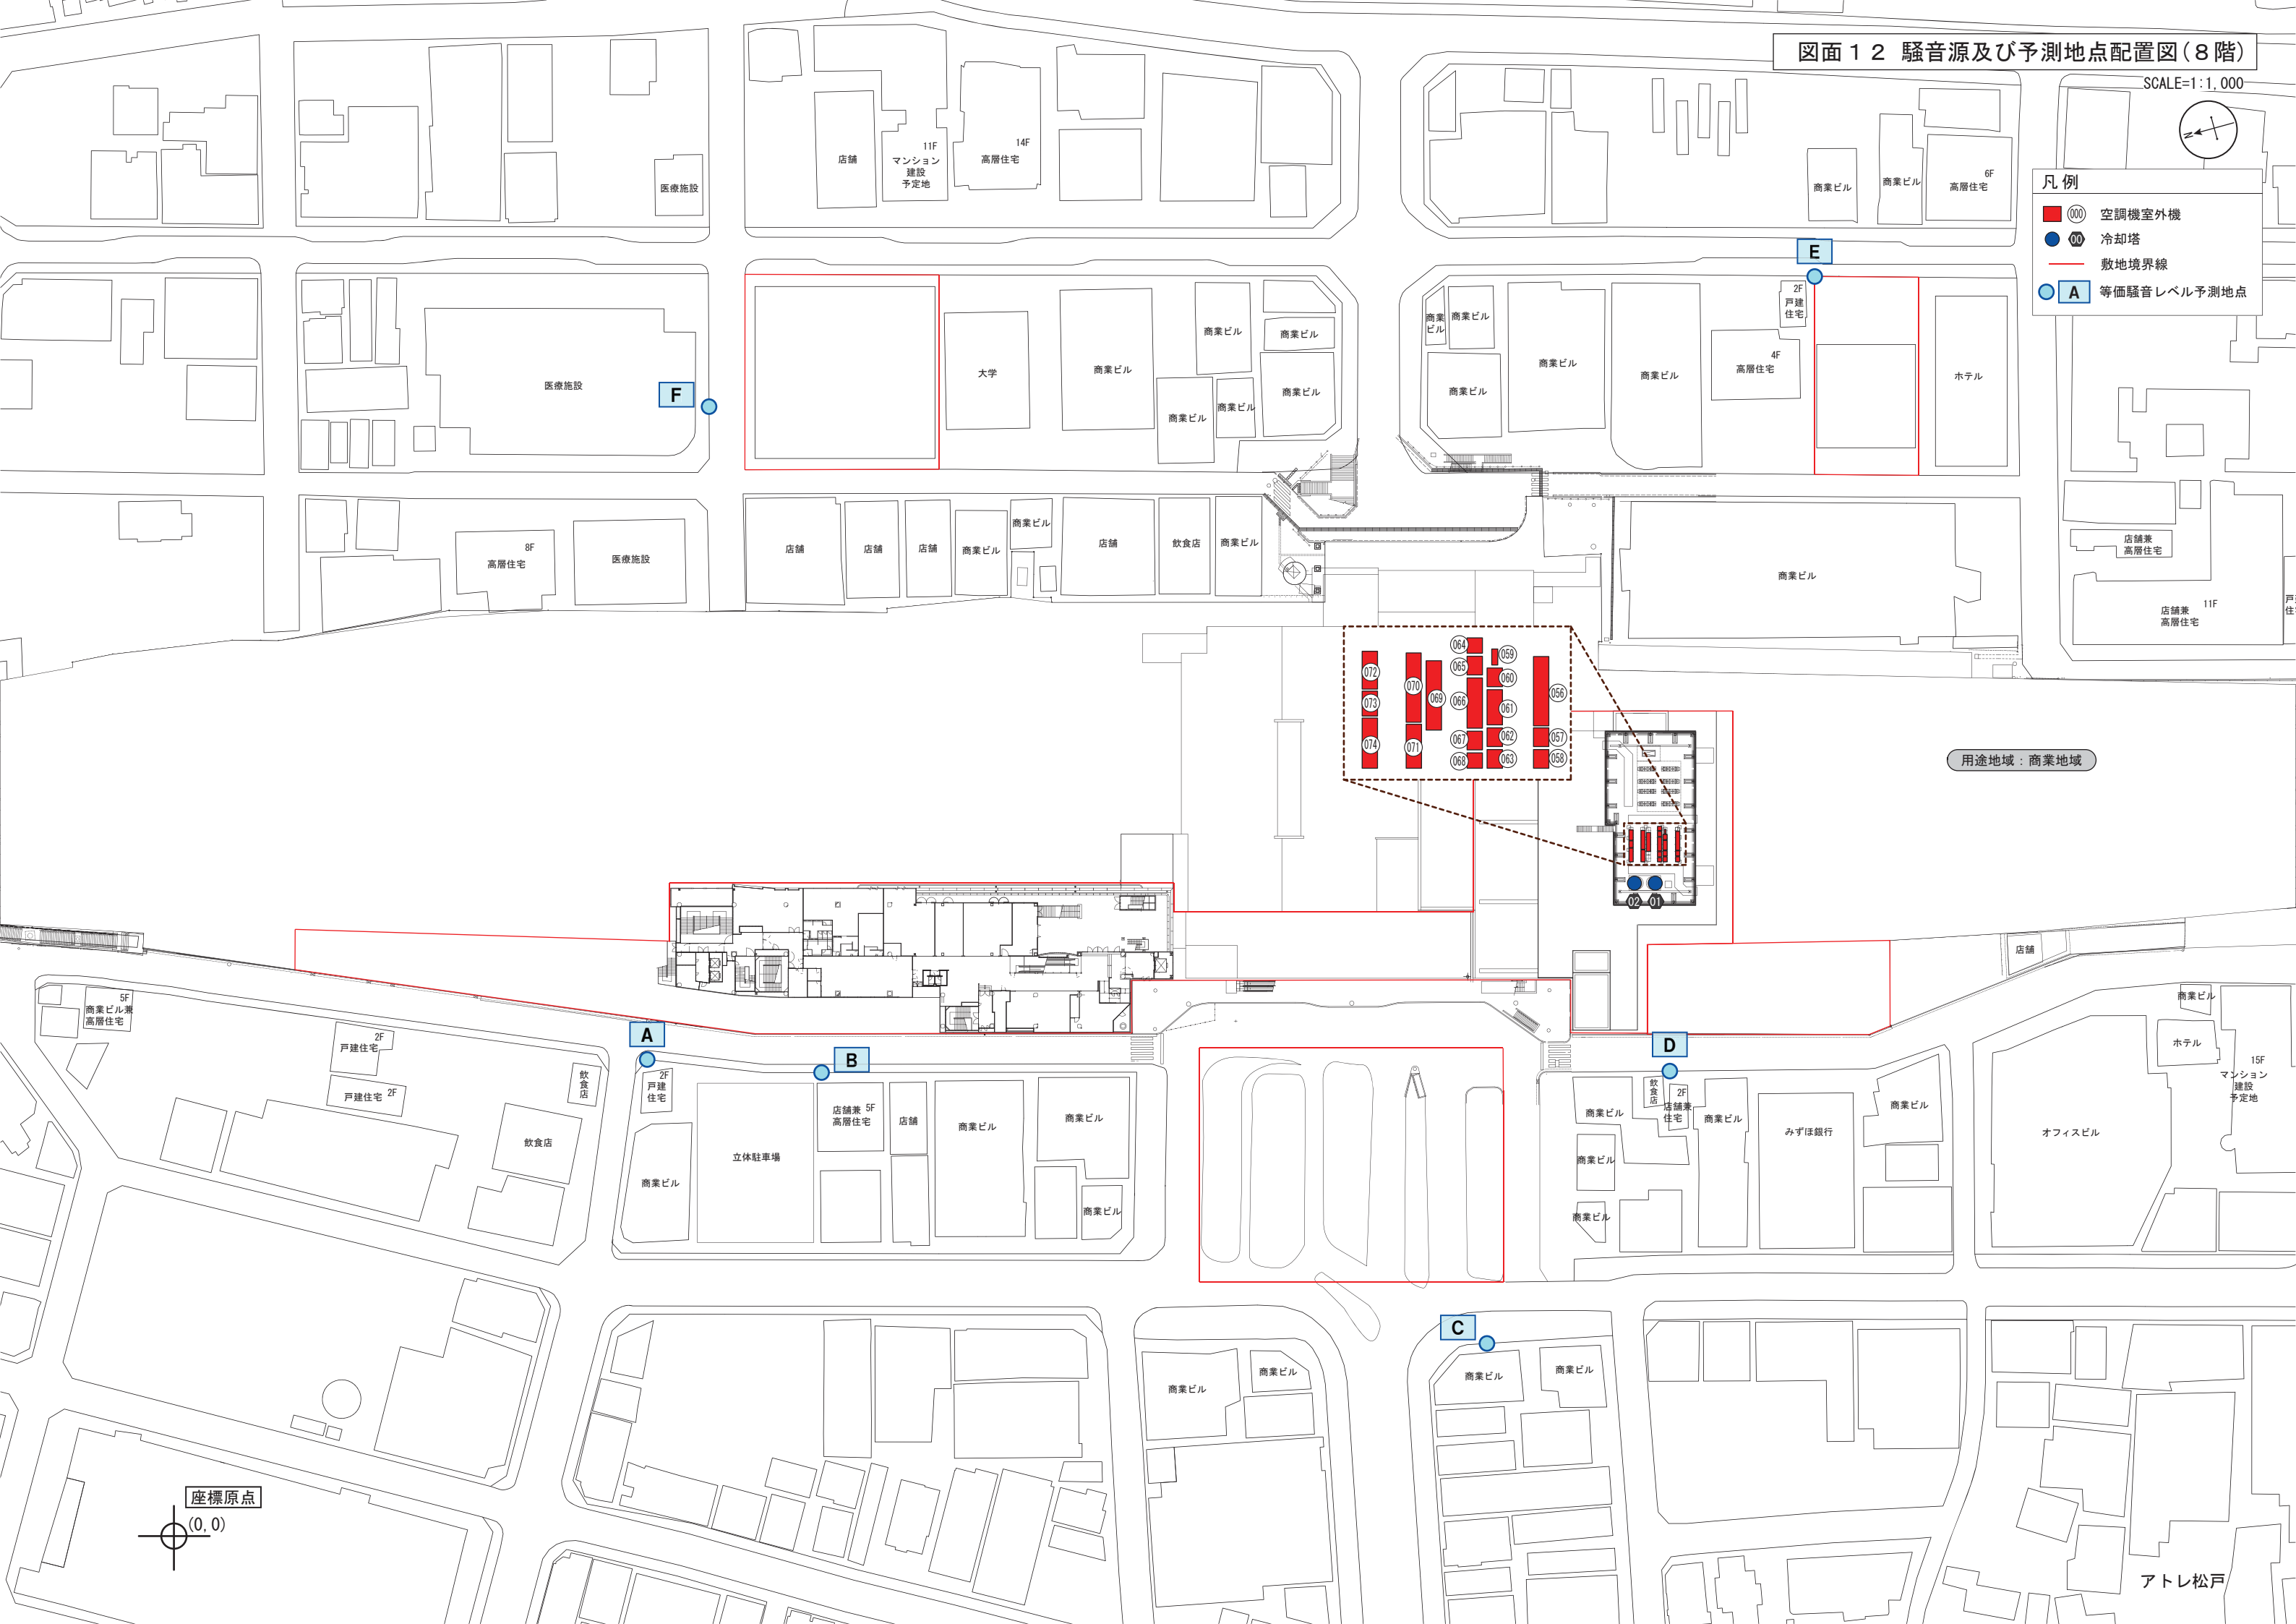

図面 1 3 騒音源及び予測地点配置図(R階)

SCALE=1:1,000

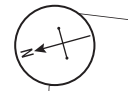

- 凡 例
- 00 排気口
 - 000 空調機室外機
 - 00 キュービクル
 - 00 冷却塔
 - 敷地境界線
 - A 等価騒音レベル予測地点

