

北千葉道路平面図

一般国道464号 北千葉道路 (印西～成田) 延長約13.5km

千葉県施行区間 延長4.2km

国施行区間 延長約5.6km


千葉県施行区間 延長約3.7km

平成29年2月19日開通
延長4.2km

平成25年5月31日開通
延長1.8km

平成31年3月3日開通
延長3.8km

鉄道との一体整備区間 延長約9.8km

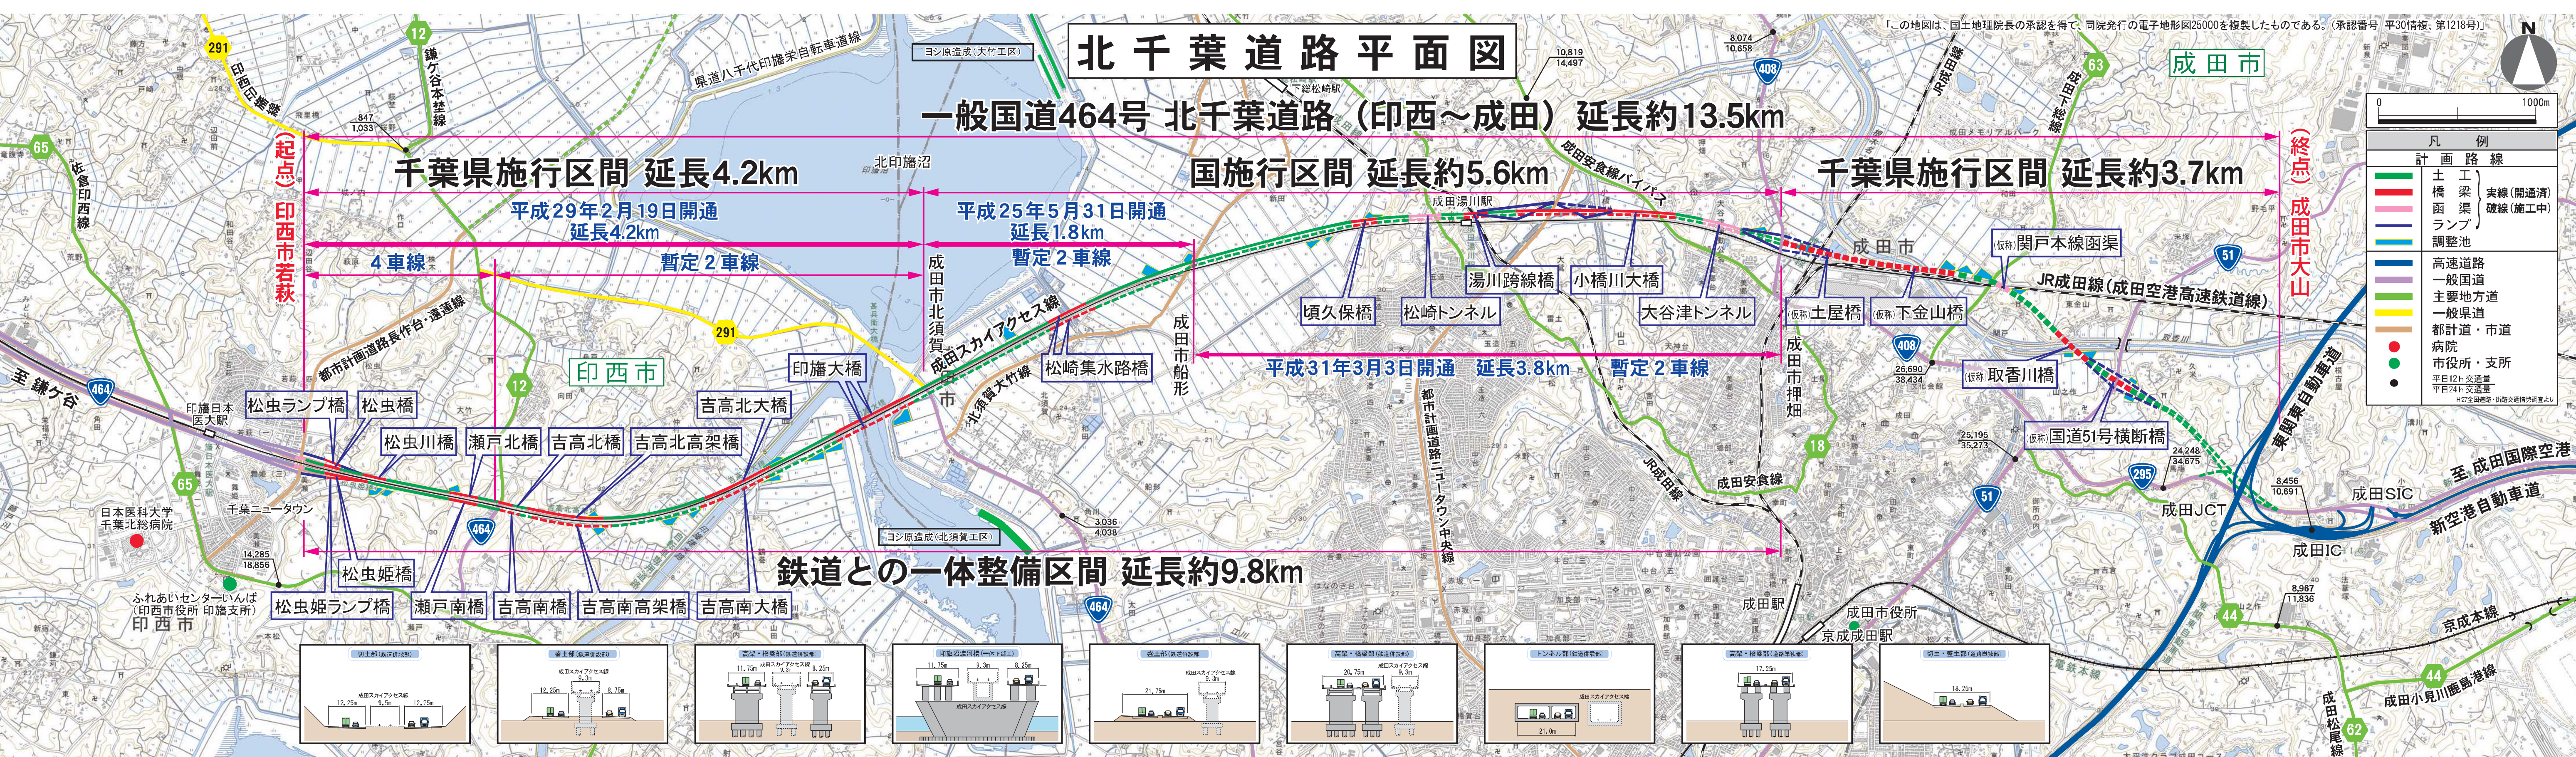

凡例	
計画路線	
緑線	土工
赤線	橋梁
青線	函渠
黄線	ランプ
紫線	調整池
赤線	高速道路
青線	一般国道
黄線	主要地方道
紫線	一般県道
茶線	都計道・市道
赤丸	病院
青丸	市役所・支所
黒丸	平日12h交通量
黒丸	平日24h交通量

