この地図は、国土地理院長の承認を得て、同院発行の５万分１地形図を複製したものである。（承認番号　平29情複、第1656号）

北千葉道路（印西～成田間）平面図

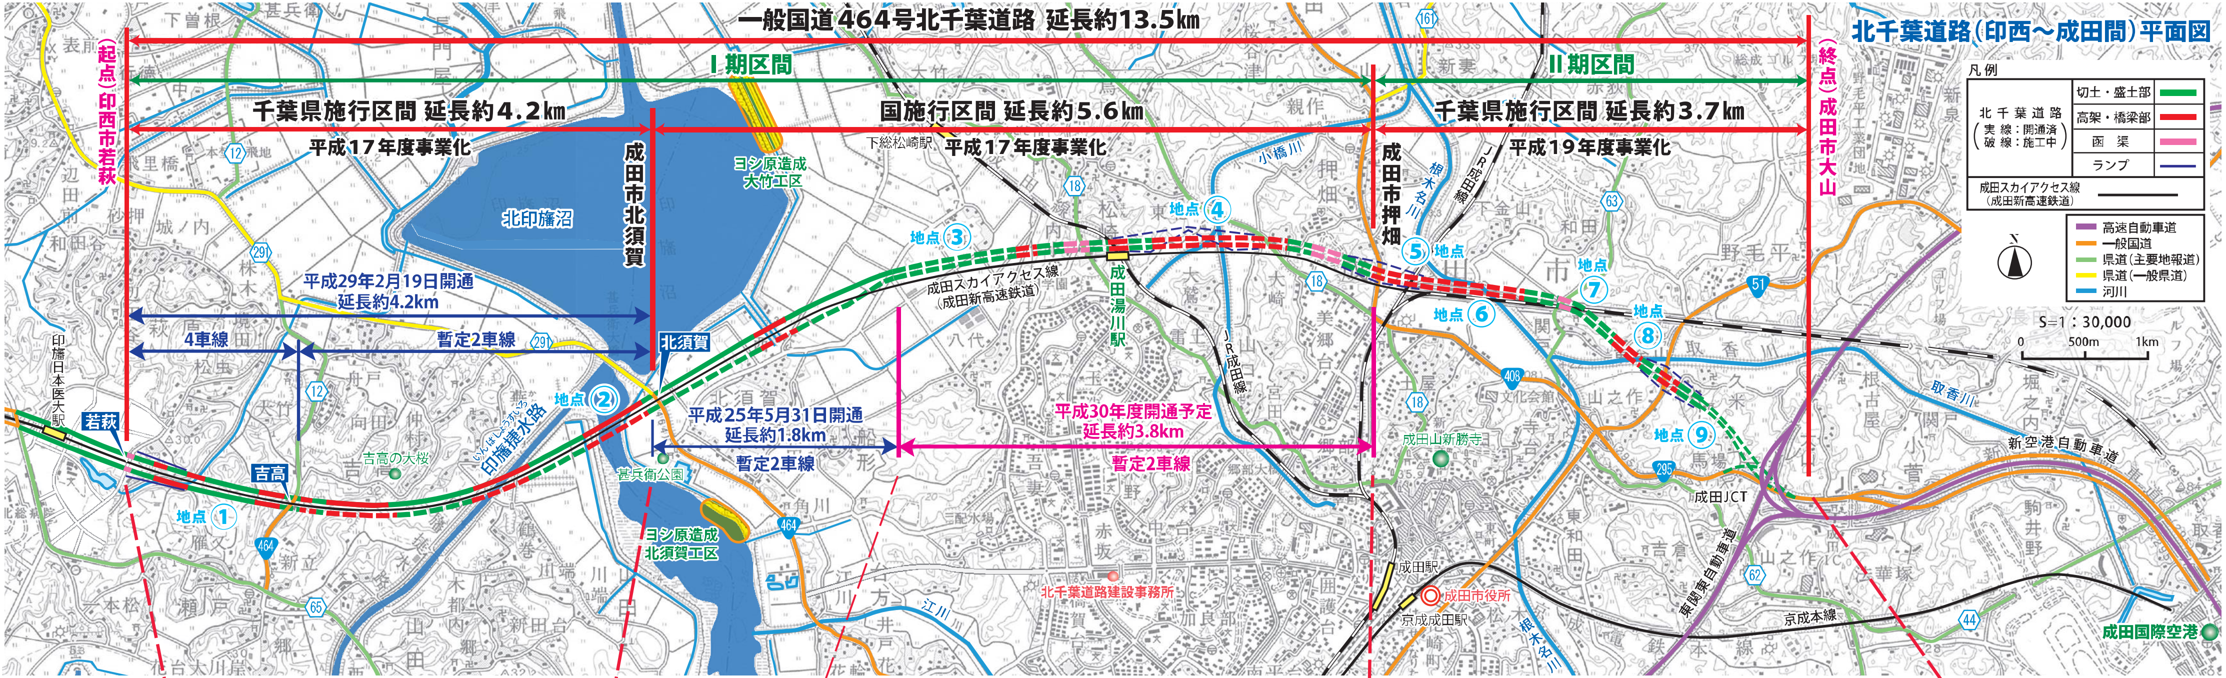
一般国道464号北千葉道路 延長約13.5km
（起点）印西市若萩
（終点）成田市大山
Ⅰ期区間
Ⅱ期区間
千葉県施行区間 延長約4.2km
平成17年度事業化
国施行区間 延長約5.6km
平成17年度事業化
千葉県施行区間 延長約3.7km
平成19年度事業化
成田市北須賀
成田市押畑
平成29年2月19日開通
延長約4.2km
4車線
暫定2車線
平成25年5月31日開通
延長約1.8km
暫定2車線
平成30年度開通予定
延長約3.8km
暫定2車線
北印旛沼
印旛捷水路
ヨシ原造成
大竹工区
ヨシ原造成
北須賀工区
吉高の大桜
甚兵衛公園
若萩
吉高
北須賀
印旛日本医大駅
下総松崎駅
成田湯川駅
成田駅
京成成田駅
成田市役所
北千葉道路建設事務所
成田山新勝寺
成田JCT
成田国際空港
成田スカイアクセス線
（成田新高速鉄道）
JR成田線
京成本線
小橋川
根木名川
取香川
新空港自動車道
東関東自動車道
地点①
地点②
地点③
地点④
地点⑤
地点⑥
地点⑦
地点⑧
地点⑨
12
18
51
63
161
291
295
408
464
44
62
65
凡例
北千葉道路
（実線：開通済
破線：施工中）
切土・盛土部
高架・橋梁部
函渠
ランプ
成田スカイアクセス線
（成田新高速鉄道）
高速自動車道
一般国道
県道（主要地報道）
県道（一般県道）
河川
N
S=1：30,000
0
500m
1km

道路の整備状況

平成30年４月時点

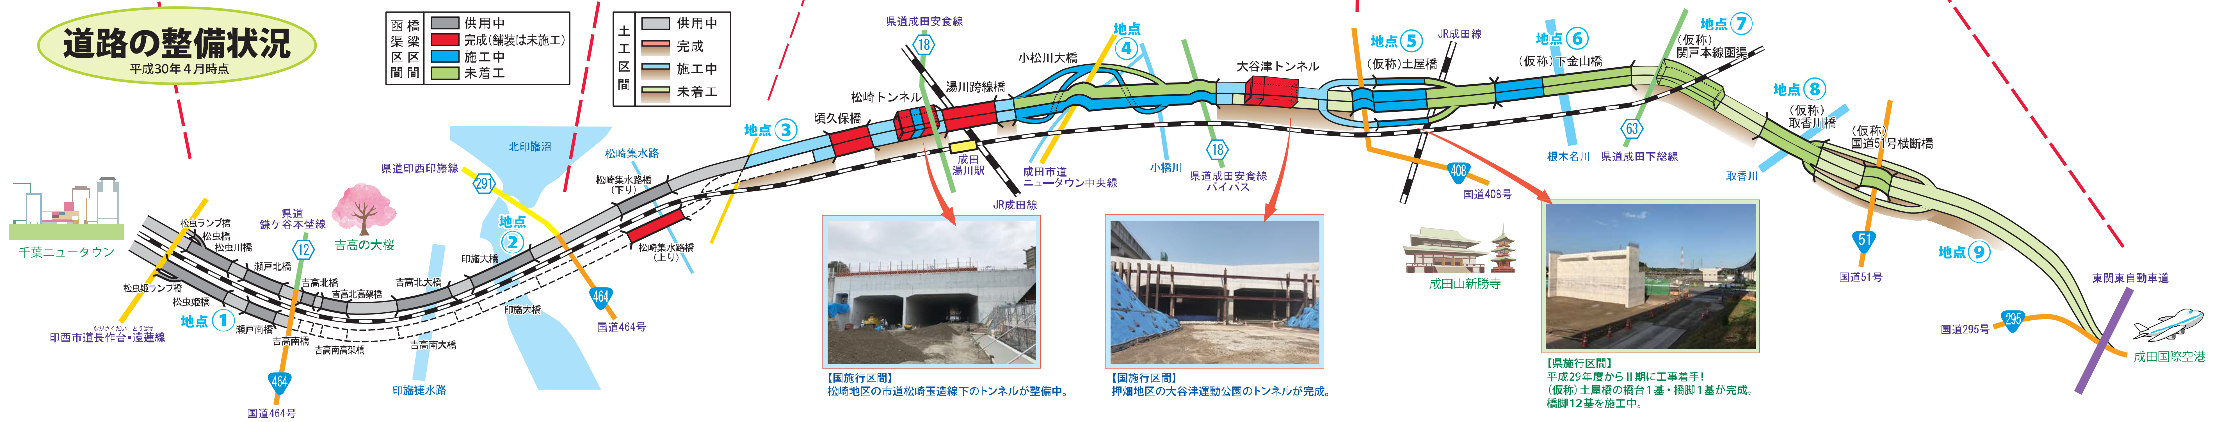
函渠区間 橋梁区間
供用中
完成（舗装は未施工）
施工中
未着工
土工区間
供用中
完成
施工中
未着工
千葉ニュータウン
印西市道長作台・遠蓮線
松虫ランプ橋
松虫橋
松虫川橋
松虫姫ランプ橋
松虫姫橋
地点①
瀬戸北橋
瀬戸南橋
県道
鎌ケ谷本埜線
12
吉高の大桜
吉高北橋
吉高北高架橋
吉高南橋
吉高南高架橋
吉高北大橋
吉高南大橋
印旛捷水路
464
国道464号
県道印西印旛線
291
北印旛沼
地点②
印旛大橋
松崎集水路
松崎集水路橋
（下り）
松崎集水路橋
（上り）
地点③
頃久保橋
松崎トンネル
県道成田安食線
18
成田
湯川駅
JR成田線
湯川跨線橋
成田市道
ニュータウン中央線
小松川大橋
地点④
小橋川
県道成田安食線
バイパス
大谷津トンネル
地点⑤
（仮称）土屋橋
JR成田線
408
国道408号
成田山新勝寺
地点⑥
（仮称）下金山橋
根木名川
63
県道成田下総線
地点⑦
（仮称）
関戸本線函渠
地点⑧
（仮称）
取香川橋
取香川
（仮称）
国道51号横断橋
51
国道51号
地点⑨
東関東自動車道
295
国道295号
成田国際空港

【国施行区間】
松崎地区の市道松崎玉造線下のトンネルが整備中。

【国施行区間】
押畑地区の大谷津運動公園のトンネルが完成。

【県施行区間】
平成29年度からⅡ期に工事着手！
（仮称）土屋橋の橋台１基・橋脚１基が完成。
橋脚12基を施工中。

千葉県施行区間（Ⅰ期区間）

地点①
切土部（鉄道併設部）

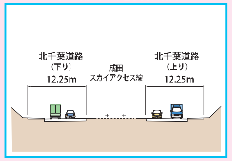
北千葉道路
（下り）
12.25m
成田
スカイアクセス線
北千葉道路
（上り）
12.25m

印西市松虫付近

至成田国際空港
至千葉ニュータウン

（平成29年3月）

地点②
高架・橋梁部（一体下部工）

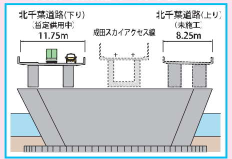
北千葉道路（下り）
（暫定供用中）
11.75m
成田スカイアクセス線
北千葉道路（上り）
（未施工）
8.25m

印西市吉高干拓～成田市北須賀付近（印旛大橋）

至千葉ニュータウン
至成田国際空港

（平成29年2月）

国施行区間

地点③
盛土部（鉄道併設部）

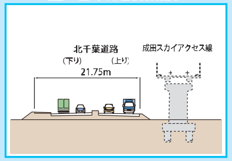
北千葉道路
（下り）
（上り）
21.75m
成田スカイアクセス線

成田市八代付近

至成田国際空港
至千葉ニュータウン

（平成29年2月）

地点④
高架・橋梁部（鉄道併設部）

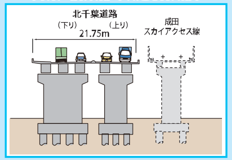
北千葉道路
（下り）
（上り）
21.75m
成田
スカイアクセス線

成田市松崎付近（仮称・松崎高架橋）

至千葉ニュータウン
至成田国際空港

（平成29年2月）

千葉県施行区間（Ⅱ期区間）

地点⑤
高架・橋梁部

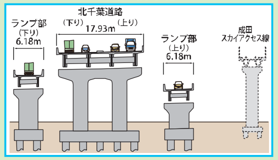
ランプ部
（下り）
6.18m
北千葉道路
（下り）
17.93m
（上り）
ランプ部
（上り）
6.18m
成田
スカイアクセス線

成田市押畑付近（仮称・土屋橋）

至成田国際空港
至千葉ニュータウン
至成田国際空港

工事中の（仮称）土屋橋の橋脚

地点⑥
高架・橋梁部

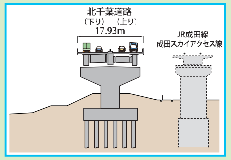
北千葉道路
（下り）
（上り）
17.93m
JR成田線
成田スカイアクセス線

成田市下金山付近（仮称・下金山橋）

至千葉ニュータウン
至成田国際空港

整備イメージ図

地点⑦
トンネル部

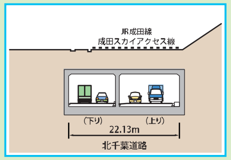
JR成田線
成田スカイアクセス線
（下り）
（上り）
22.13m
北千葉道路

成田市関戸付近（仮称・関戸本線函渠）

至千葉ニュータウン
至成田国際空港

整備イメージ図

地点⑧
高架・橋梁部

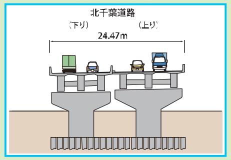
北千葉道路
（下り）
（上り）
24.47m

成田市東金山付近（仮称・取香川橋）

至千葉ニュータウン
至成田国際空港

整備イメージ図

地点⑨
盛土部

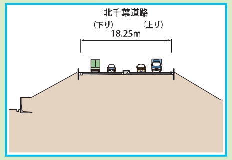
北千葉道路
（下り）
（上り）
18.25m

成田市馬場付近

至千葉ニュータウン
至成田国際空港

整備イメージ図