



# 千葉港港湾計画図

1 : 30,000

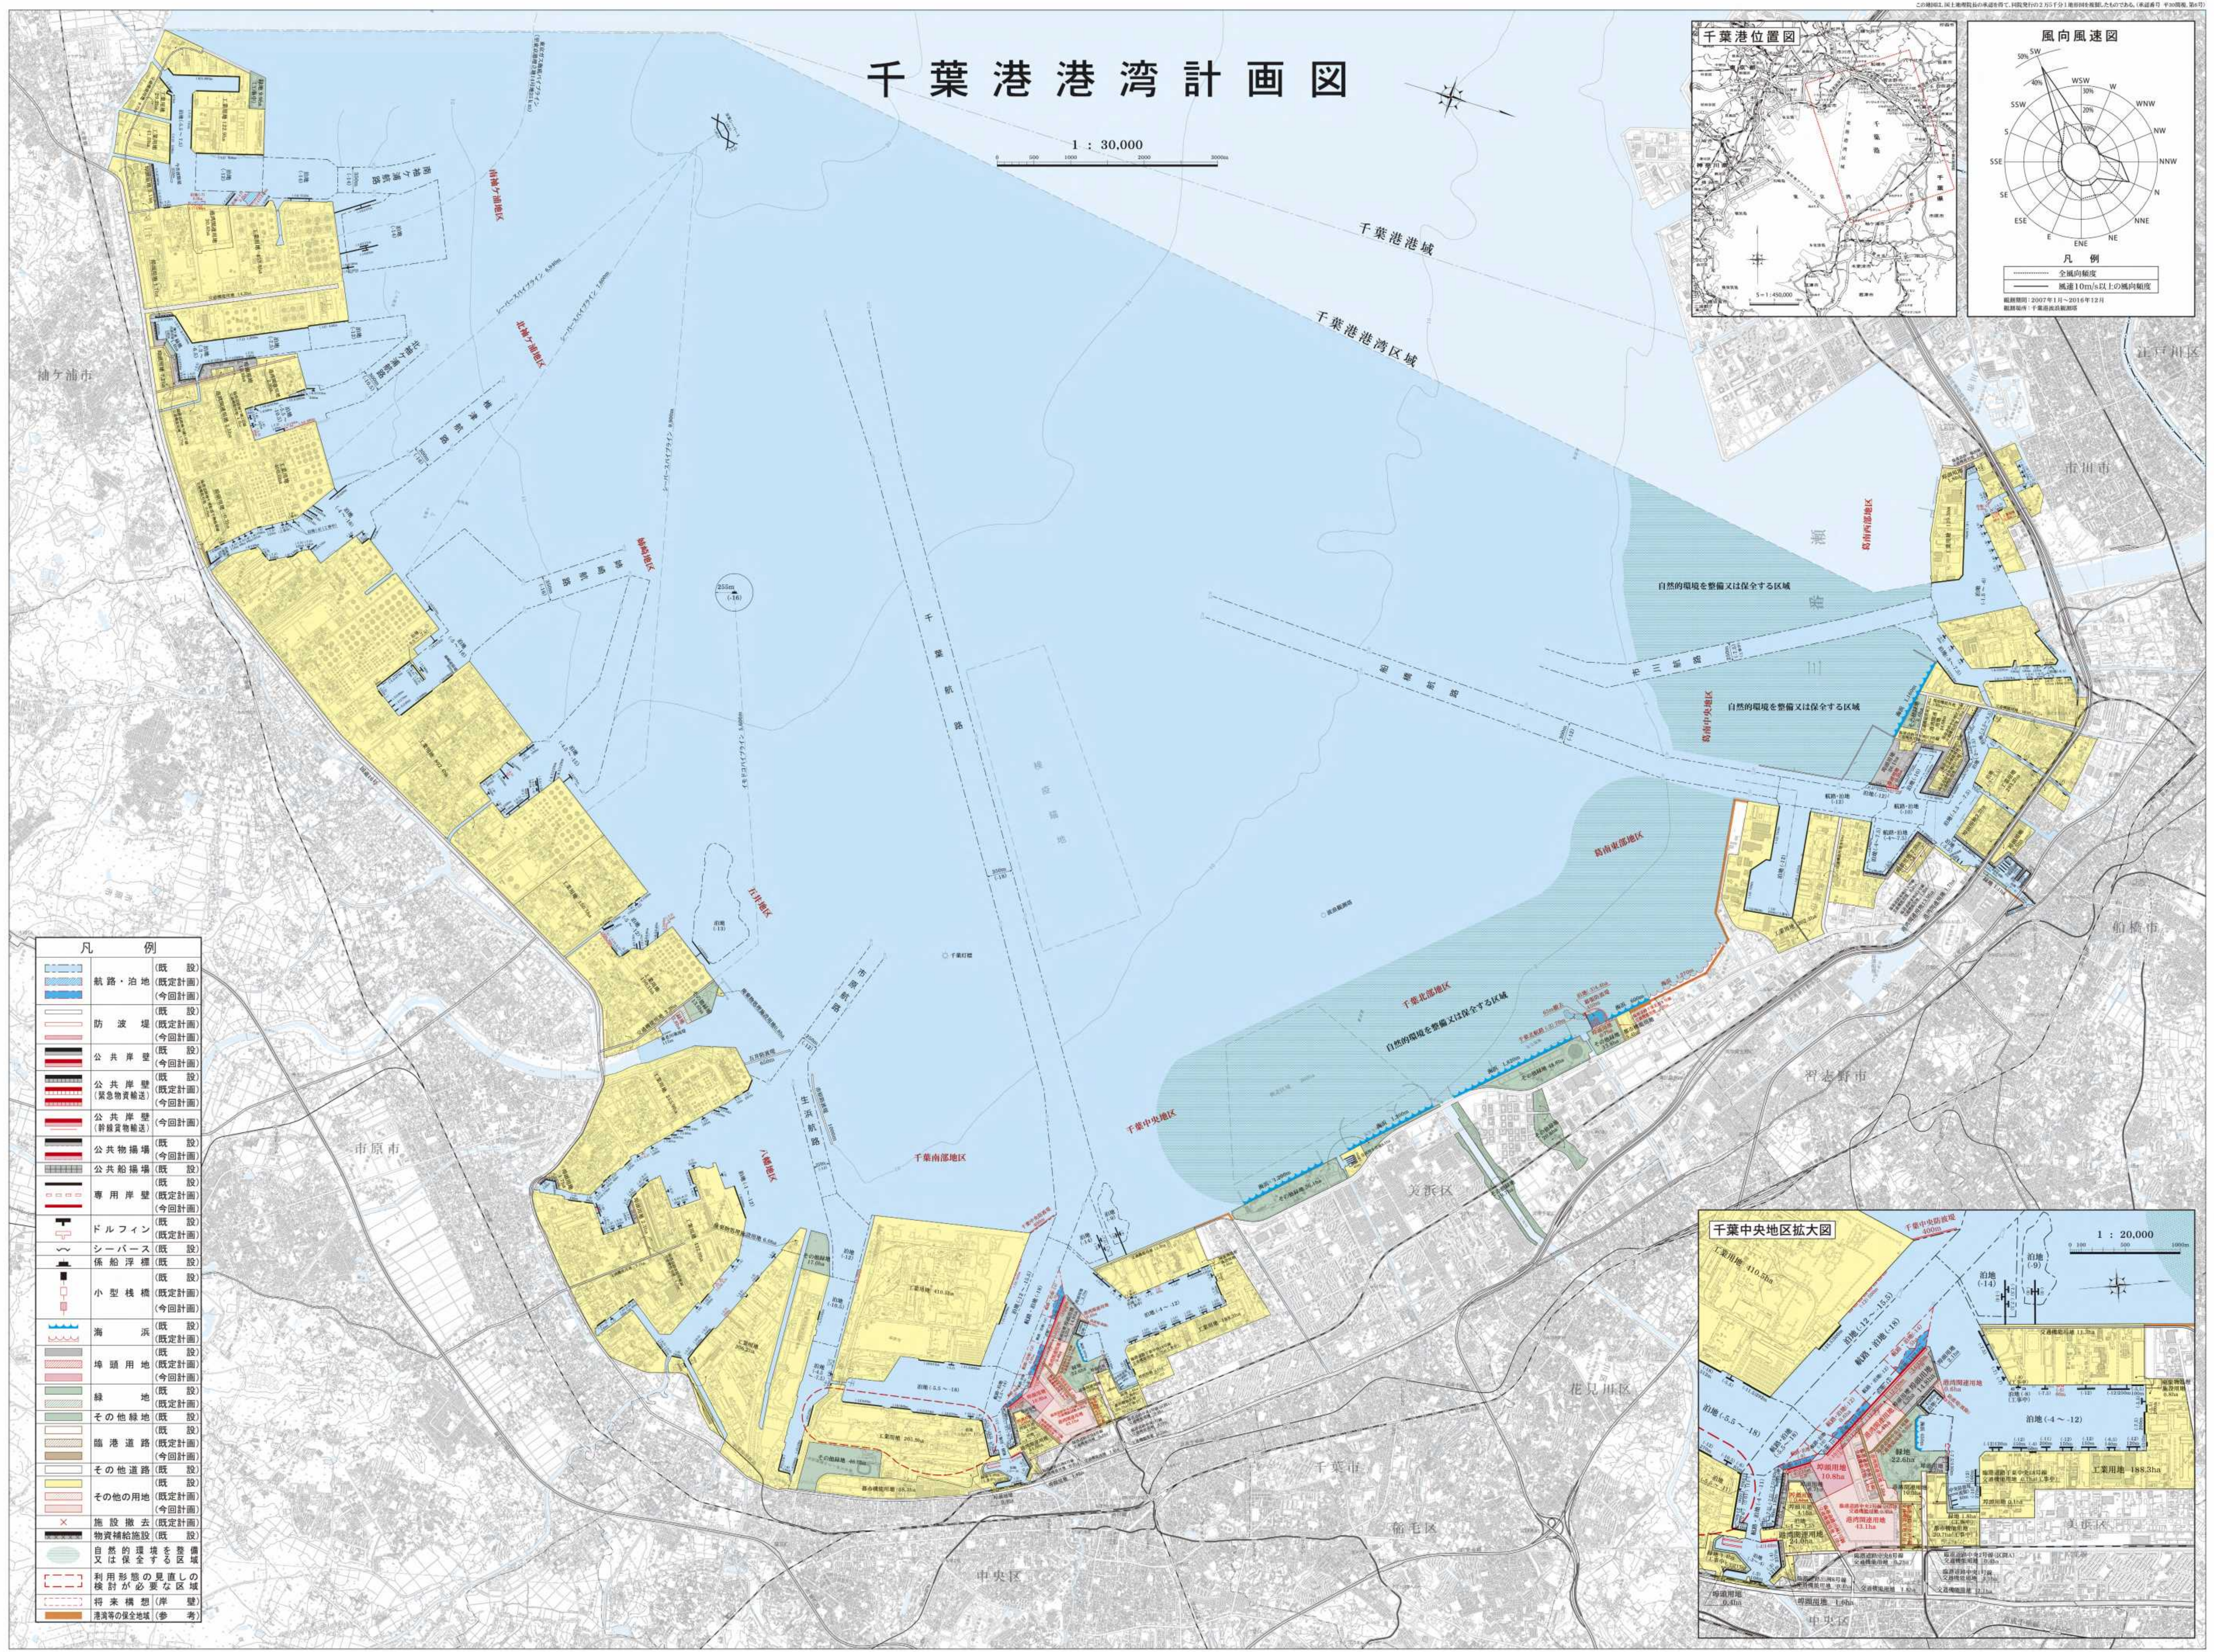

凡 例	
	航路・泊地 (既設)
	航路・泊地 (今回計画)
	防波堤 (既設)
	防波堤 (今回計画)
	公共岸壁 (既設)
	公共岸壁 (今回計画)
	公共岸壁 (緊急物資輸送) (既設)
	公共岸壁 (緊急物資輸送) (今回計画)
	公共岸壁 (特殊貨物輸送) (既設)
	公共岸壁 (特殊貨物輸送) (今回計画)
	公共物揚場 (既設)
	公共物揚場 (今回計画)
	専用岸壁 (既設)
	専用岸壁 (今回計画)
	ドルフィン (既設)
	ドルフィン (今回計画)
	シーバース (既設)
	シーバース (今回計画)
	係船浮標 (既設)
	係船浮標 (今回計画)
	小型構構 (既設)
	小型構構 (今回計画)
	海浜 (既設)
	海浜 (今回計画)
	埠頭用地 (既設)
	埠頭用地 (今回計画)
	緑地 (既設)
	緑地 (今回計画)
	その他緑地 (既設)
	その他緑地 (今回計画)
	臨港道路 (既設)
	臨港道路 (今回計画)
	その他道路 (既設)
	その他道路 (今回計画)
	その他の用地 (既設)
	その他の用地 (今回計画)
	施設撤去 (既設)
	施設撤去 (今回計画)
	物資補給施設 (既設)
	物資補給施設 (今回計画)
	自然的環境を整備又は保全する区域
	利用形態の見直しの検討が必要な区域
	将来構想 (岸壁)
	港湾等の保全地域 (参考)

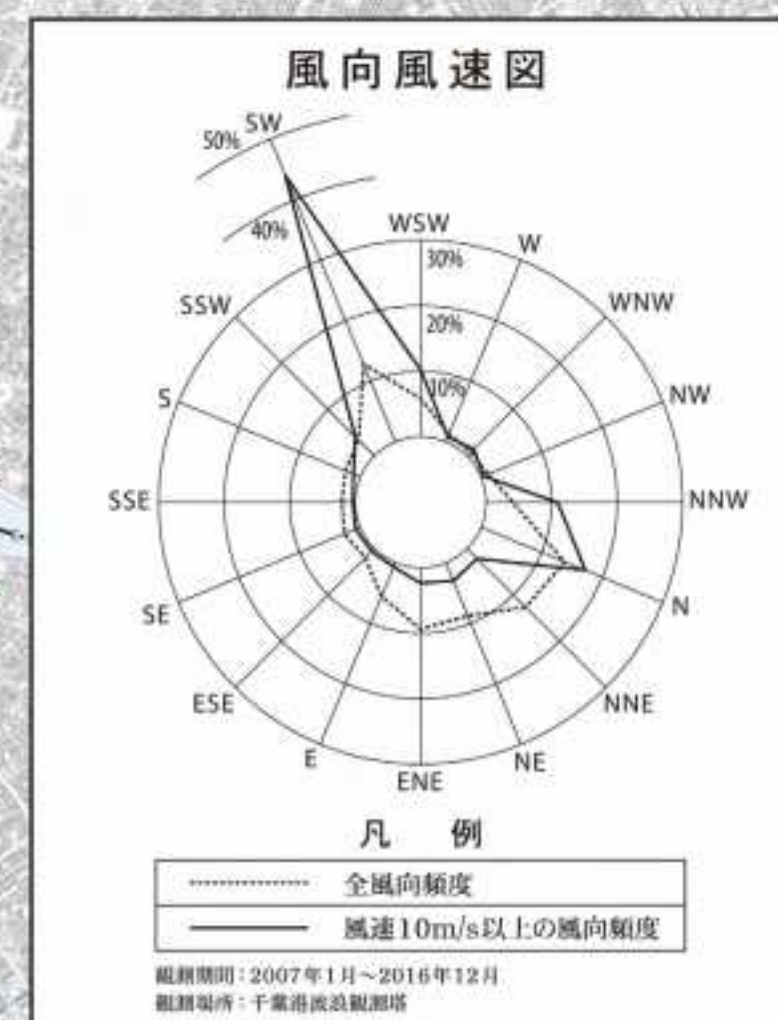