



木更津港港湾計画図

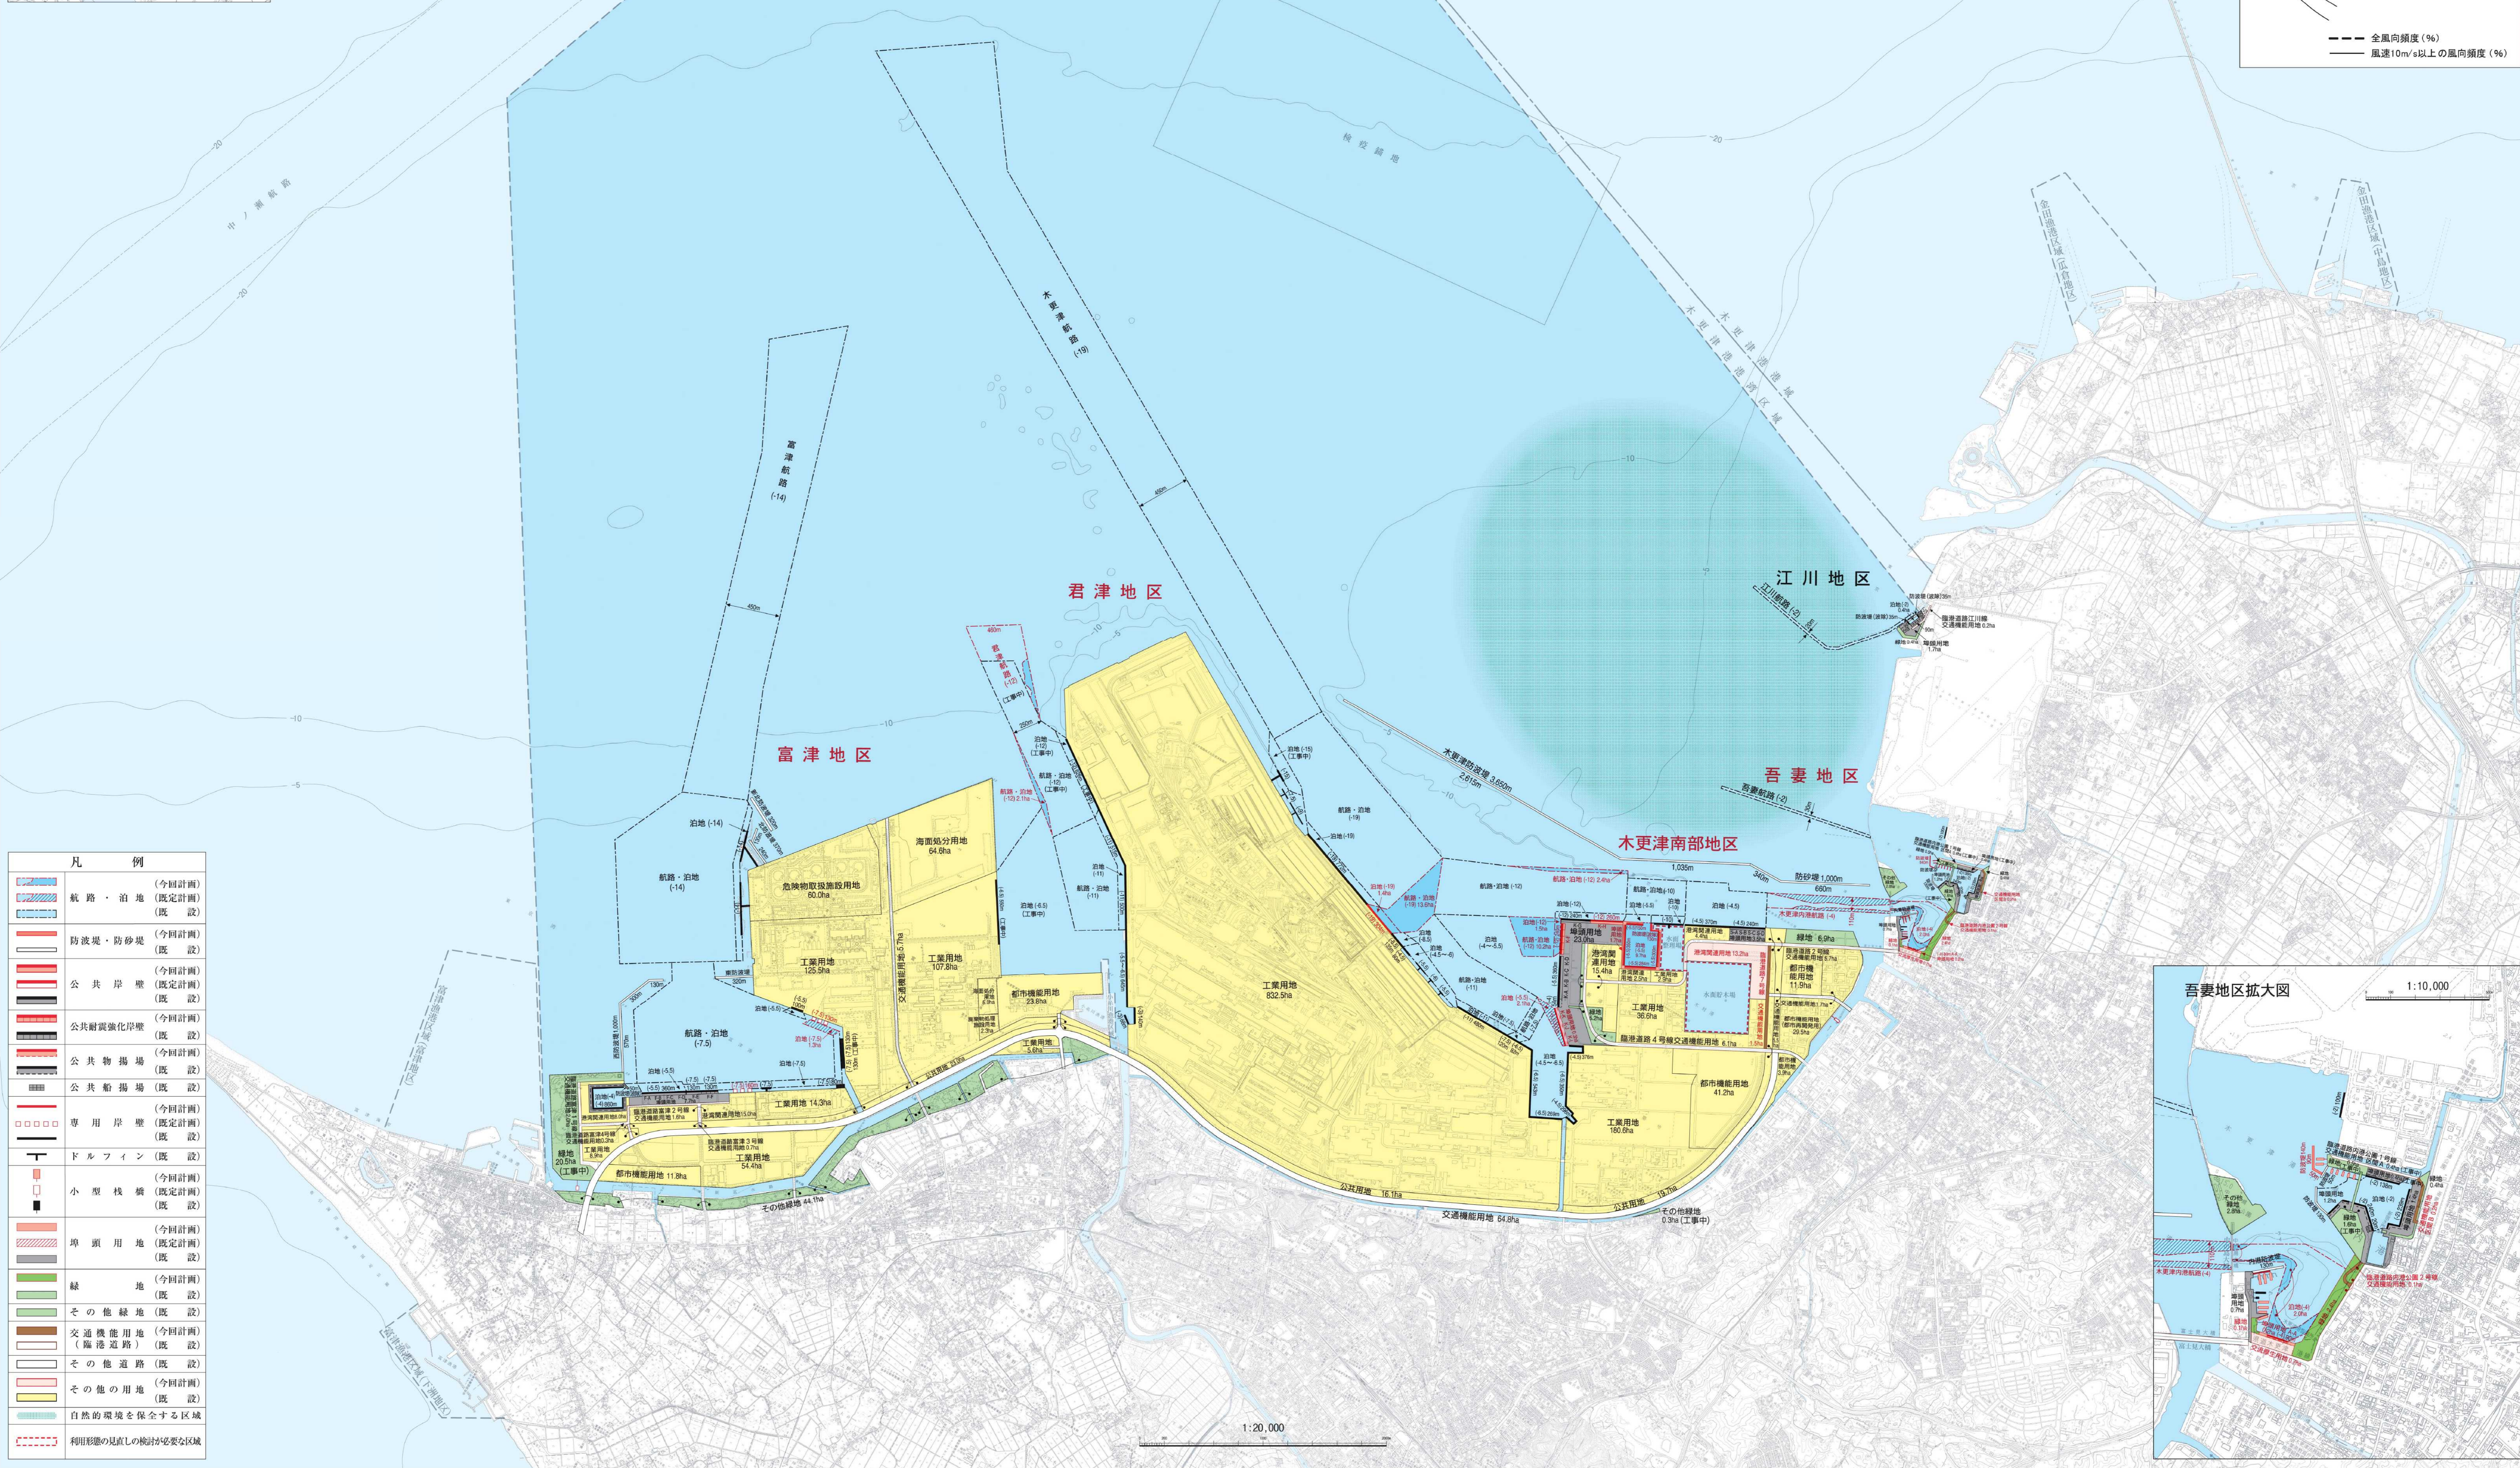

凡 例

	航路・泊地 (今回計画)
	航路・泊地 (既定計画)
	防波堤・防砂堤 (今回計画)
	防波堤・防砂堤 (既定計画)
	公共岸壁 (今回計画)
	公共岸壁 (既定計画)
	公共耐震強化岸壁 (今回計画)
	公共耐震強化岸壁 (既定計画)
	公共物揚場 (今回計画)
	公共物揚場 (既定計画)
	公共船揚場 (今回計画)
	公共船揚場 (既定計画)
	専用岸壁 (今回計画)
	専用岸壁 (既定計画)
	ドルフィン (今回計画)
	ドルフィン (既定計画)
	小型桟橋 (今回計画)
	小型桟橋 (既定計画)
	埠頭用地 (今回計画)
	埠頭用地 (既定計画)
	緑地 (今回計画)
	緑地 (既定計画)
	その他緑地 (今回計画)
	その他緑地 (既定計画)
	交通機能用地 (臨港道路) (今回計画)
	交通機能用地 (臨港道路) (既定計画)
	その他道路 (今回計画)
	その他道路 (既定計画)
	その他の用地 (今回計画)
	その他の用地 (既定計画)
	自然的環境を保全する区域
	利用形態の見直しを検討が必要な区域

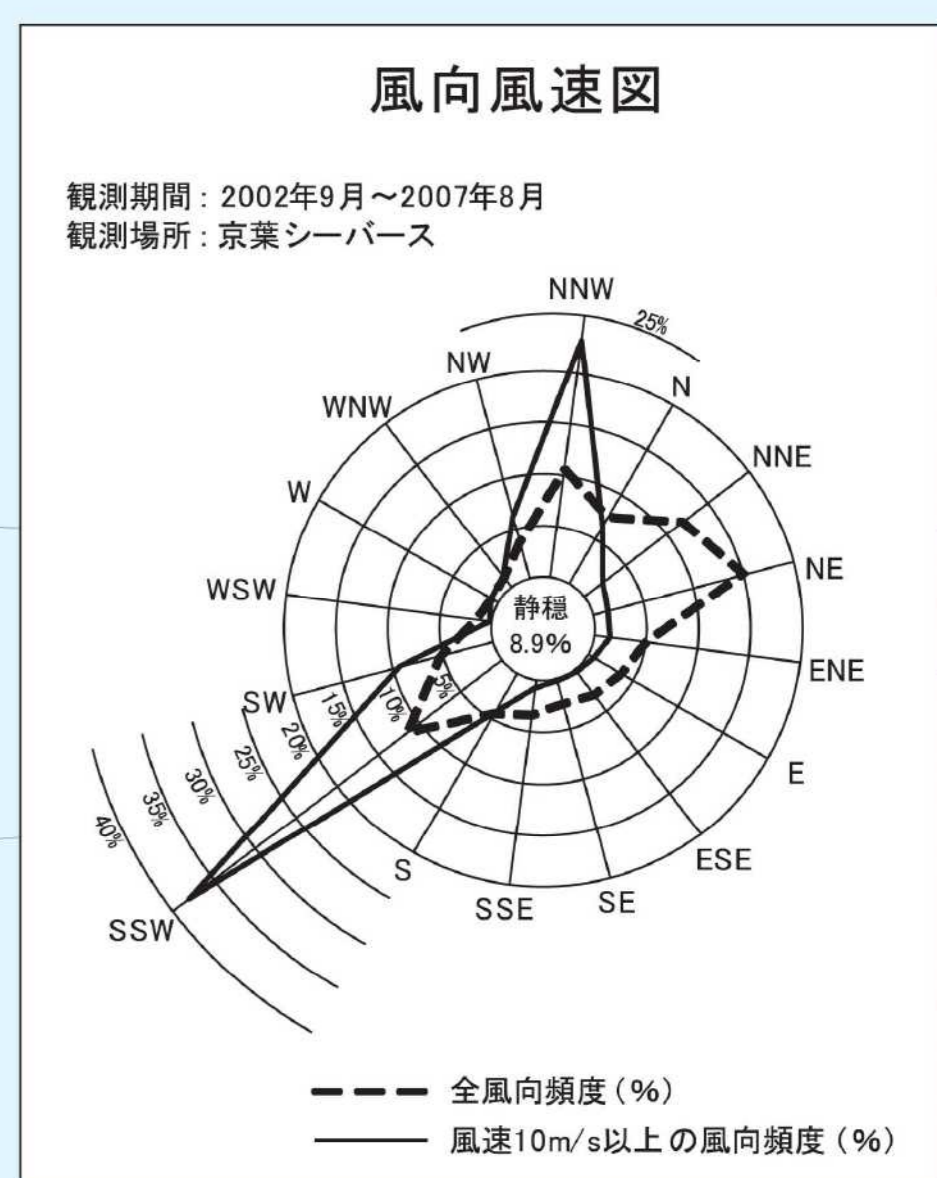