
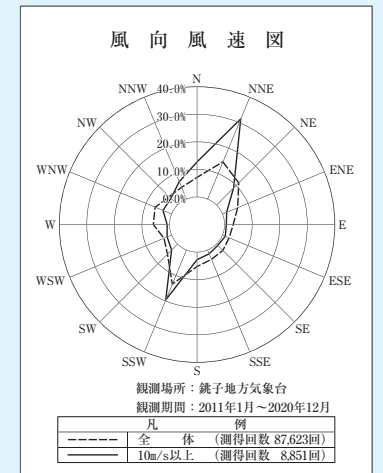


名洗港港湾計画図(案)

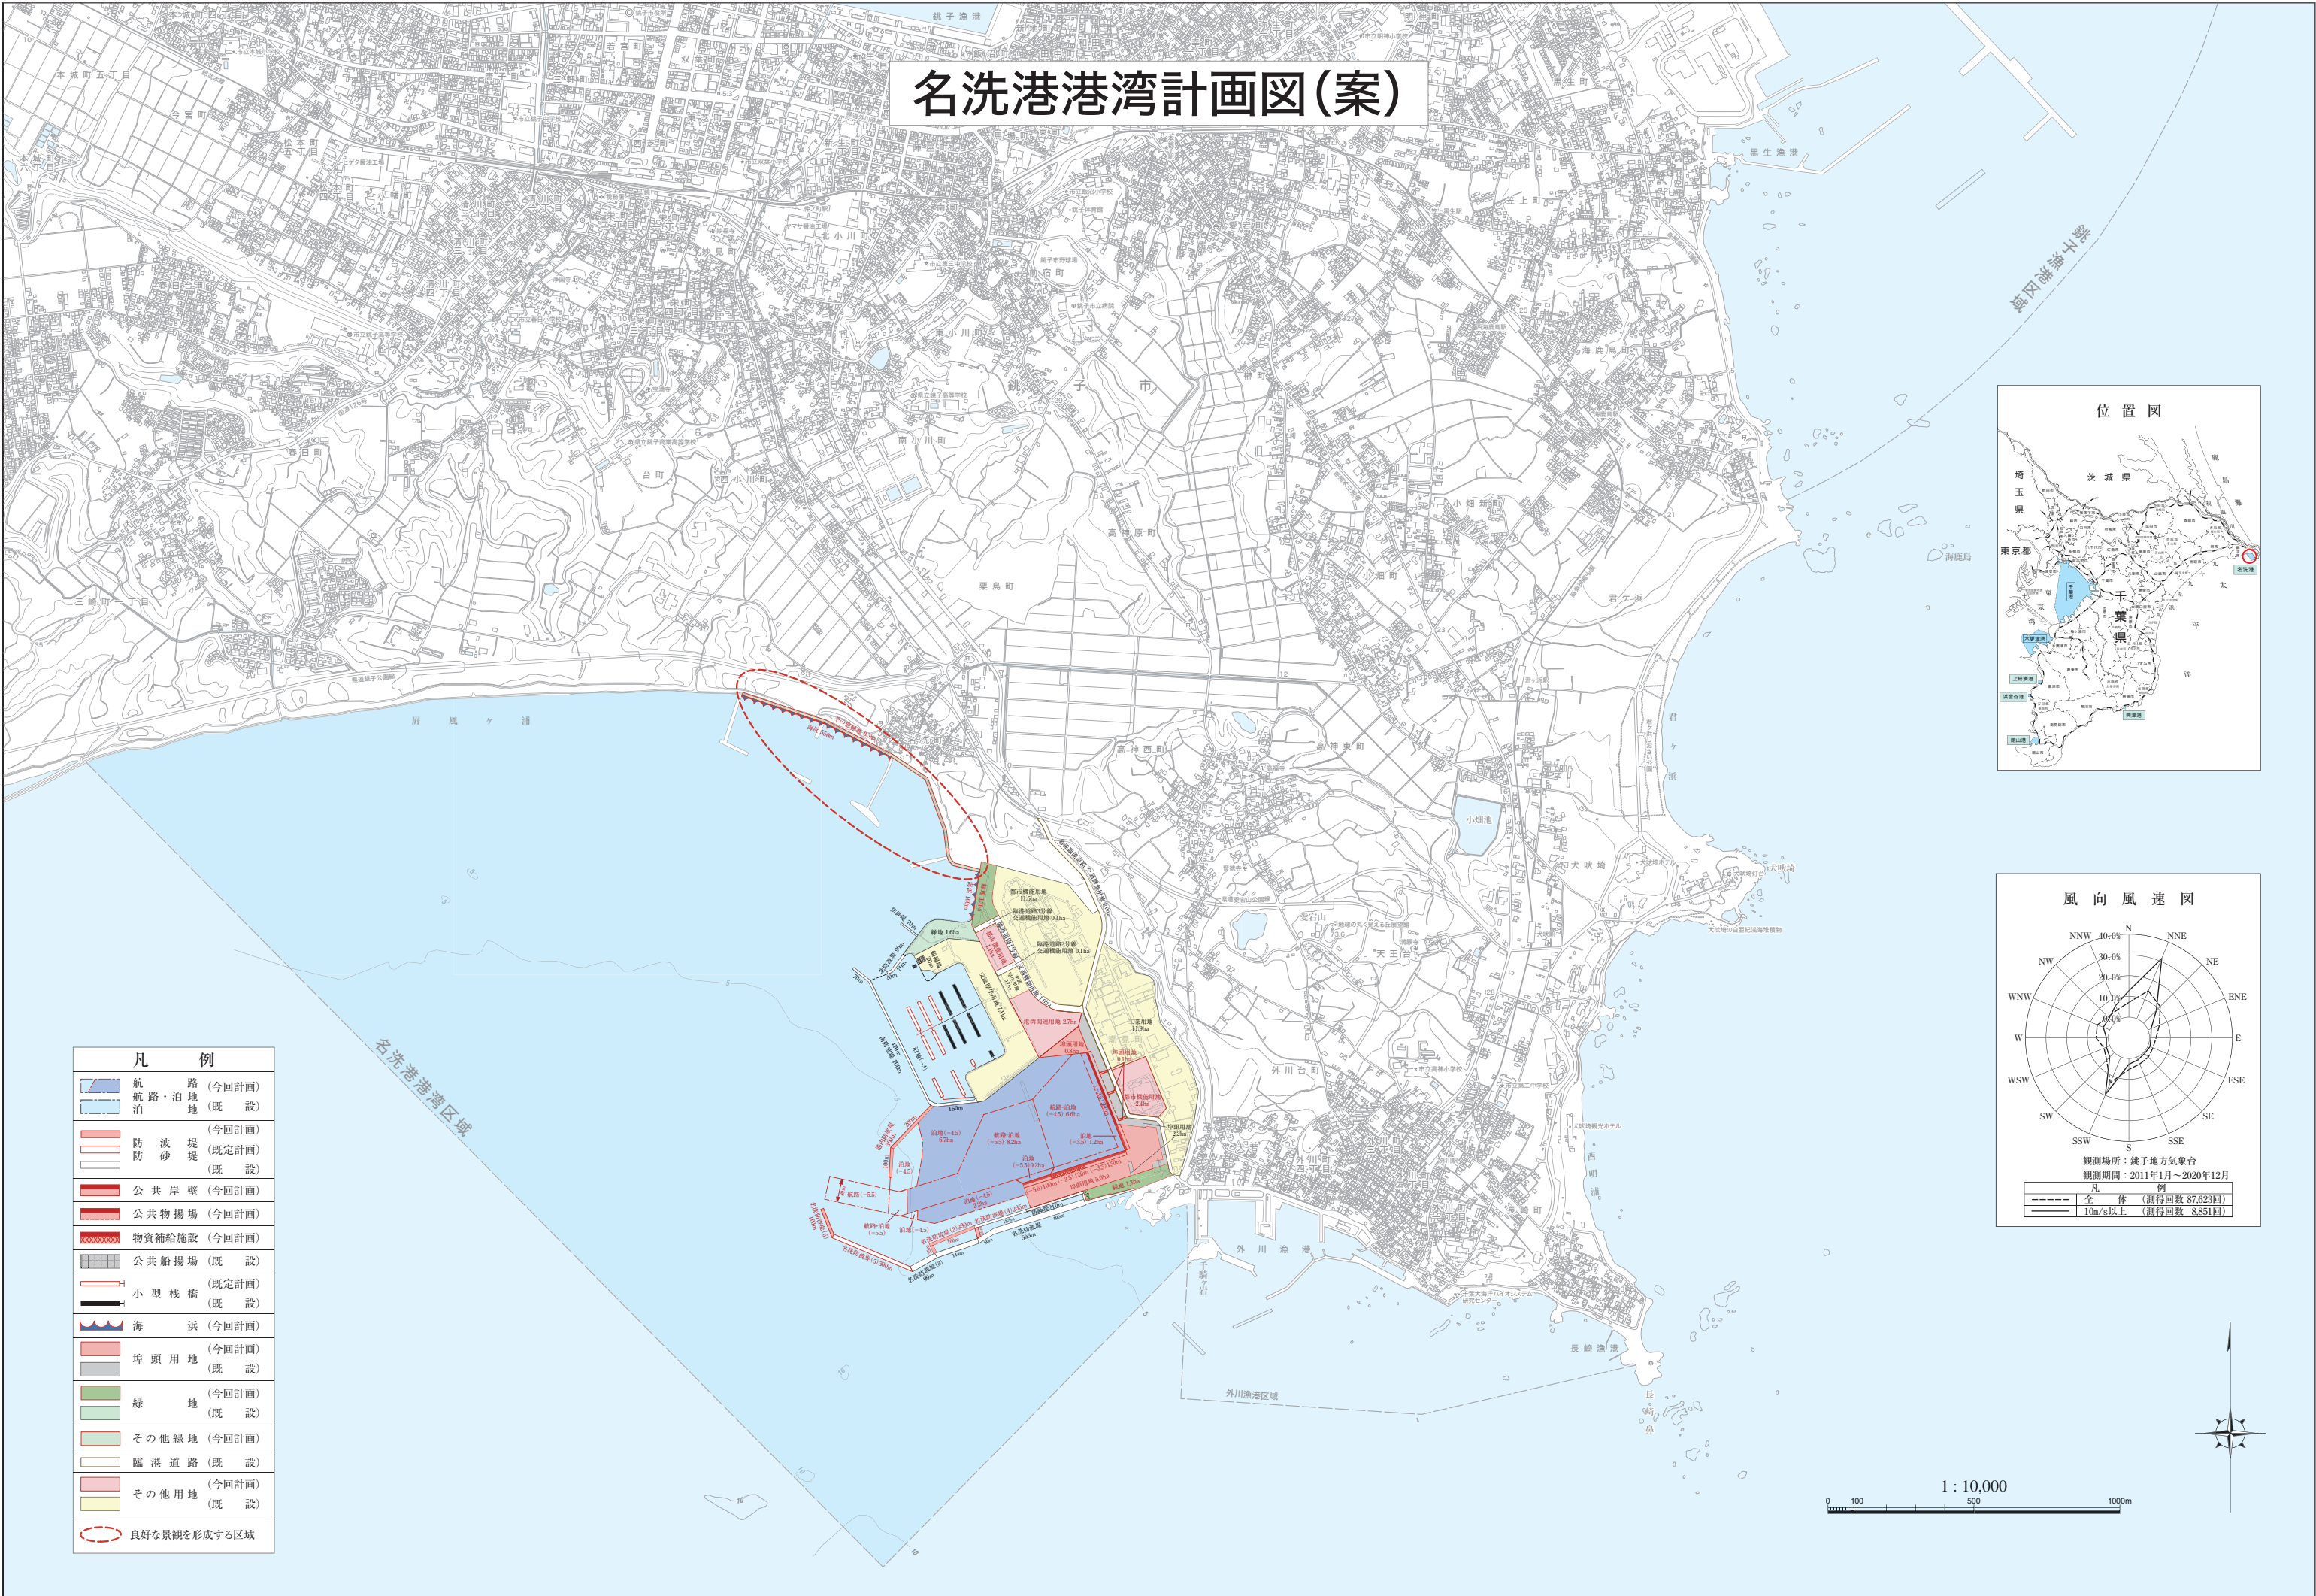

凡 例	
	航路・泊地 (今回計画)
	航路・泊地 (既設)
	防波堤 (今回計画)
	防波堤 (既設)
	防砂堤 (既設)
	公共岸壁 (今回計画)
	公共物揚場 (今回計画)
	物資補給施設 (今回計画)
	公共船揚場 (既設)
	小型栈橋 (既定計画)
	小型栈橋 (既設)
	海浜 (今回計画)
	埠頭用地 (今回計画)
	埠頭用地 (既設)
	緑地 (今回計画)
	緑地 (既設)
	その他緑地 (今回計画)
	その他緑地 (既設)
	臨港道路 (既設)
	その他用地 (今回計画)
	その他用地 (既設)
	良好な景観を形成する区域

1 : 10,000

0 100 500 1000m

