


現況図	S=1/300
所在	船橋市習志野台八丁目1983番132

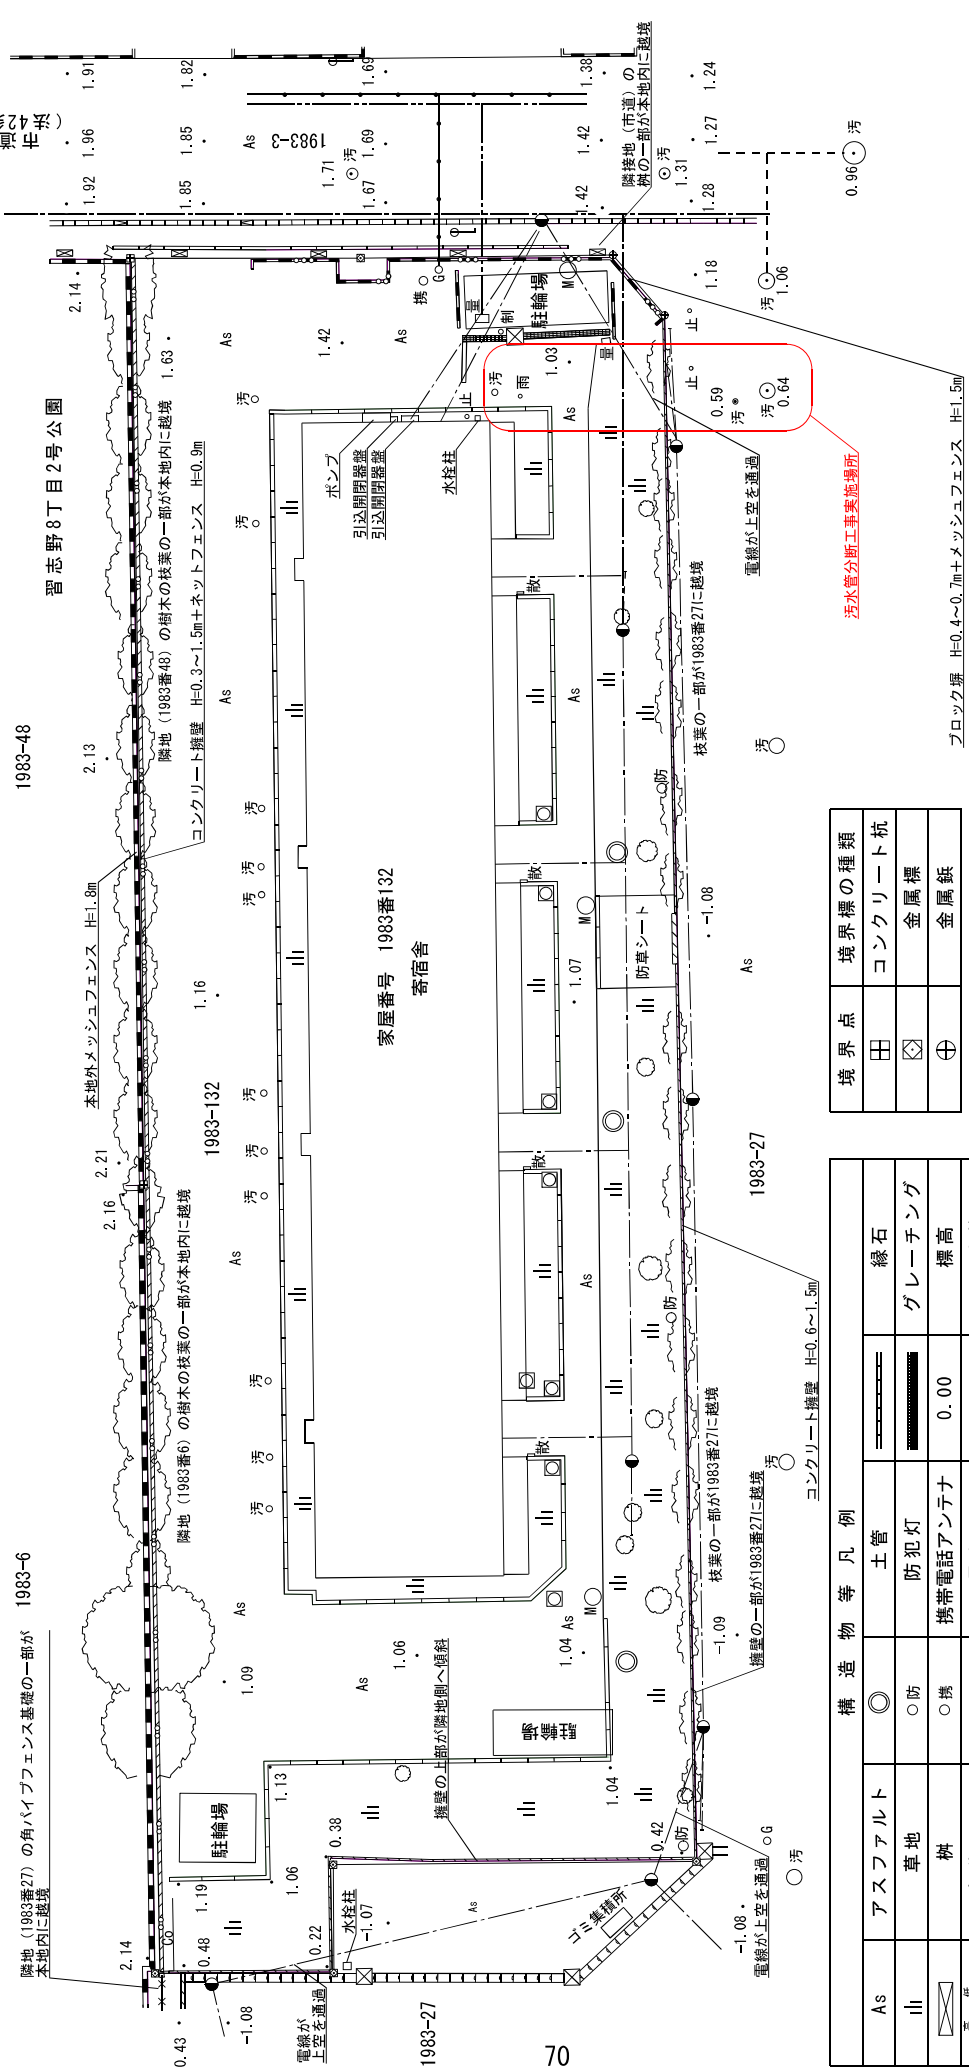

境界点	境界標の種類
田	コンクリート杭
方	金属標
+	金属板

構造物等凡例	
As	アスファルト
山	草

※ 上水、下水、ガス管等の地下埋設状況は、各管理者の管理図面を基に作成しているため、現況と異なる場合があります。