北総浄水場排水処理施設　現況図
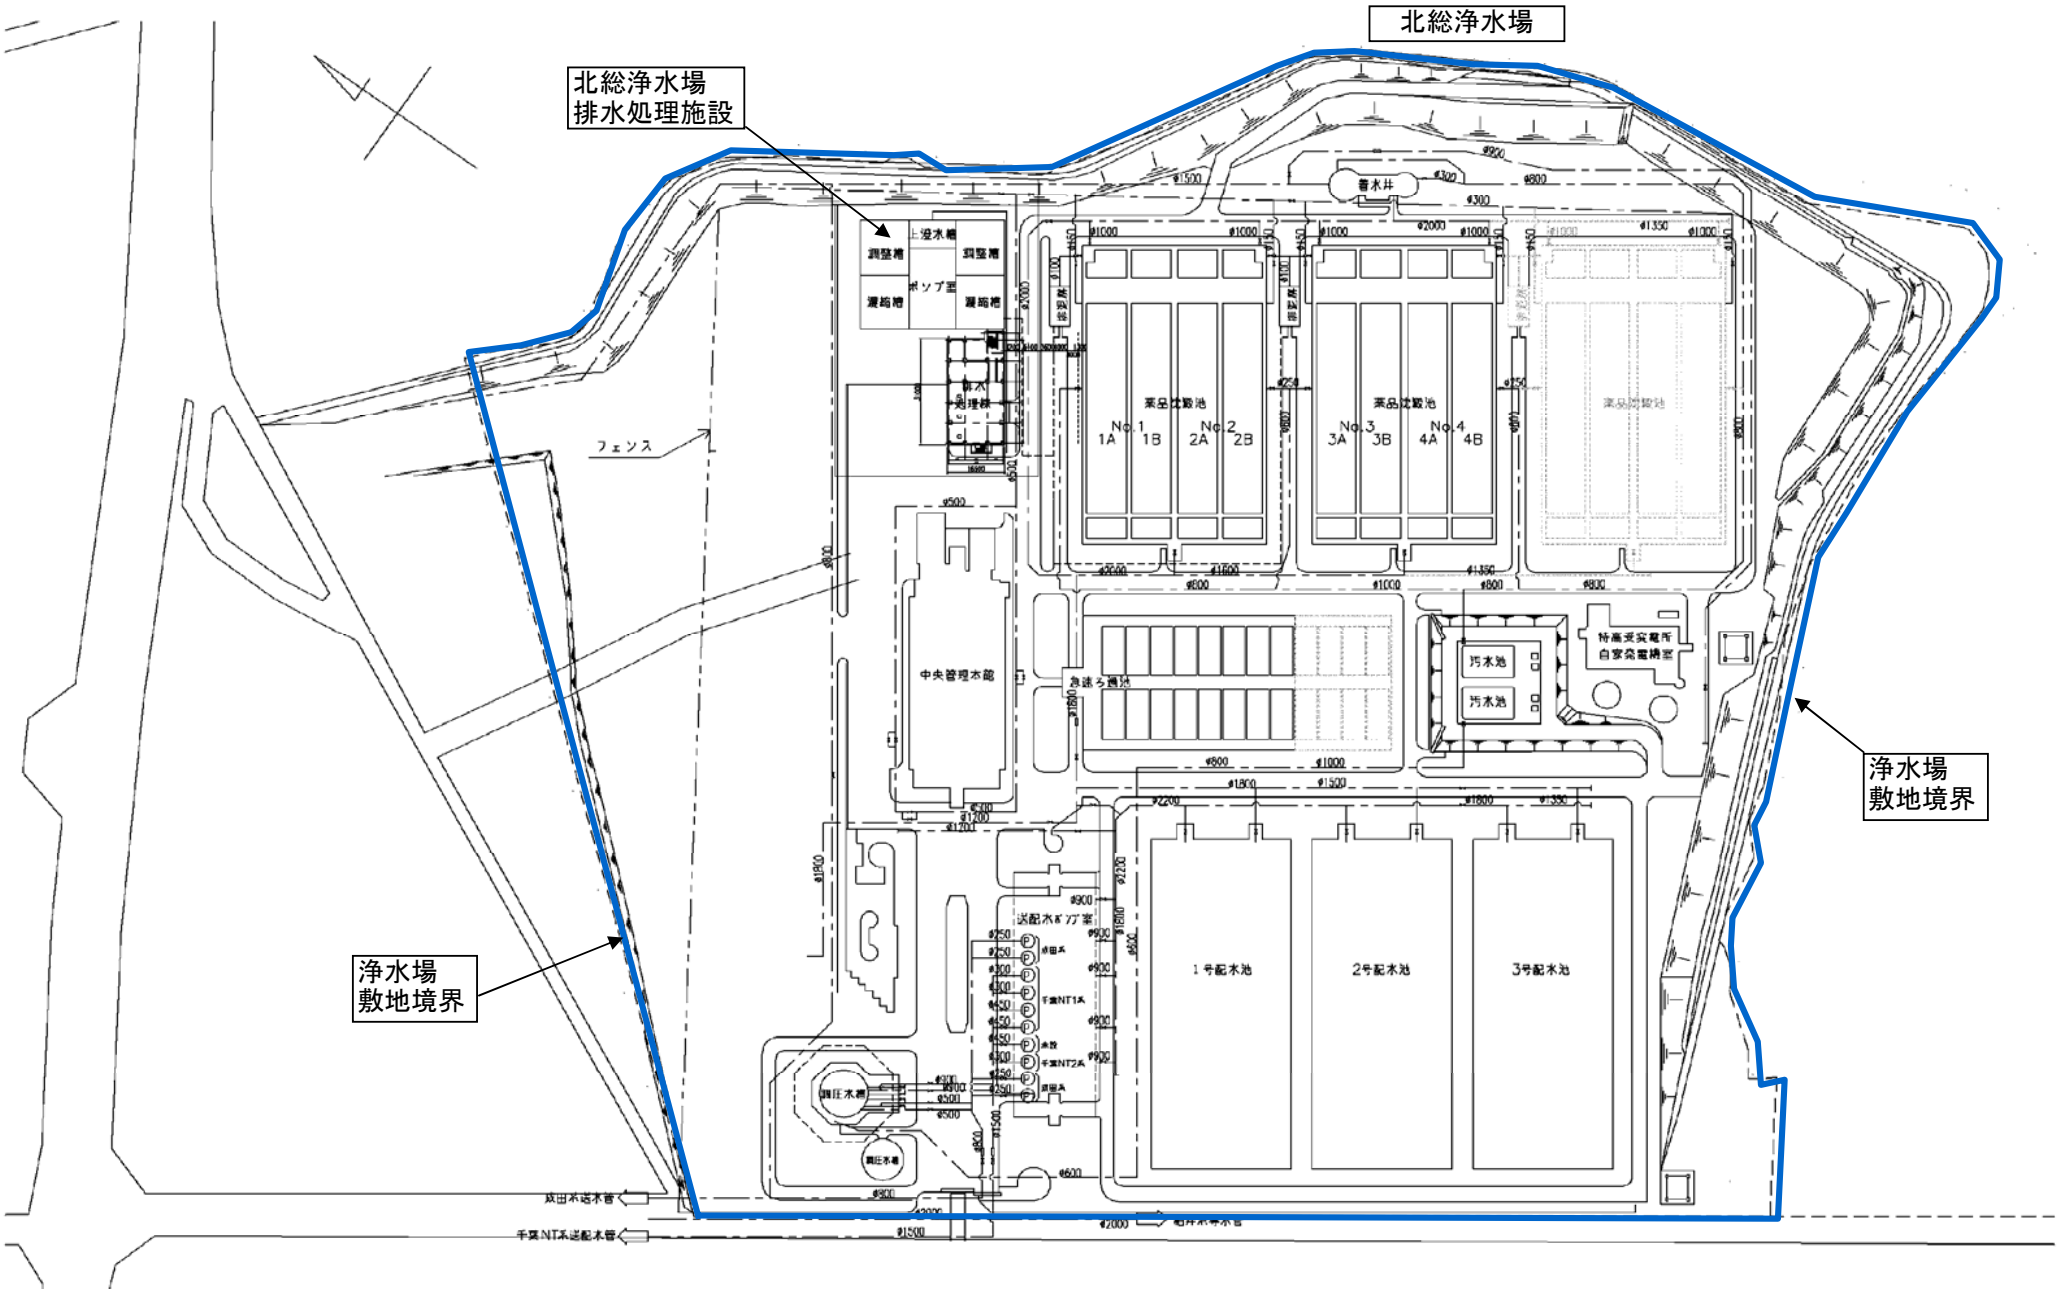
添付資料３