


1. 千葉県営水道概要図

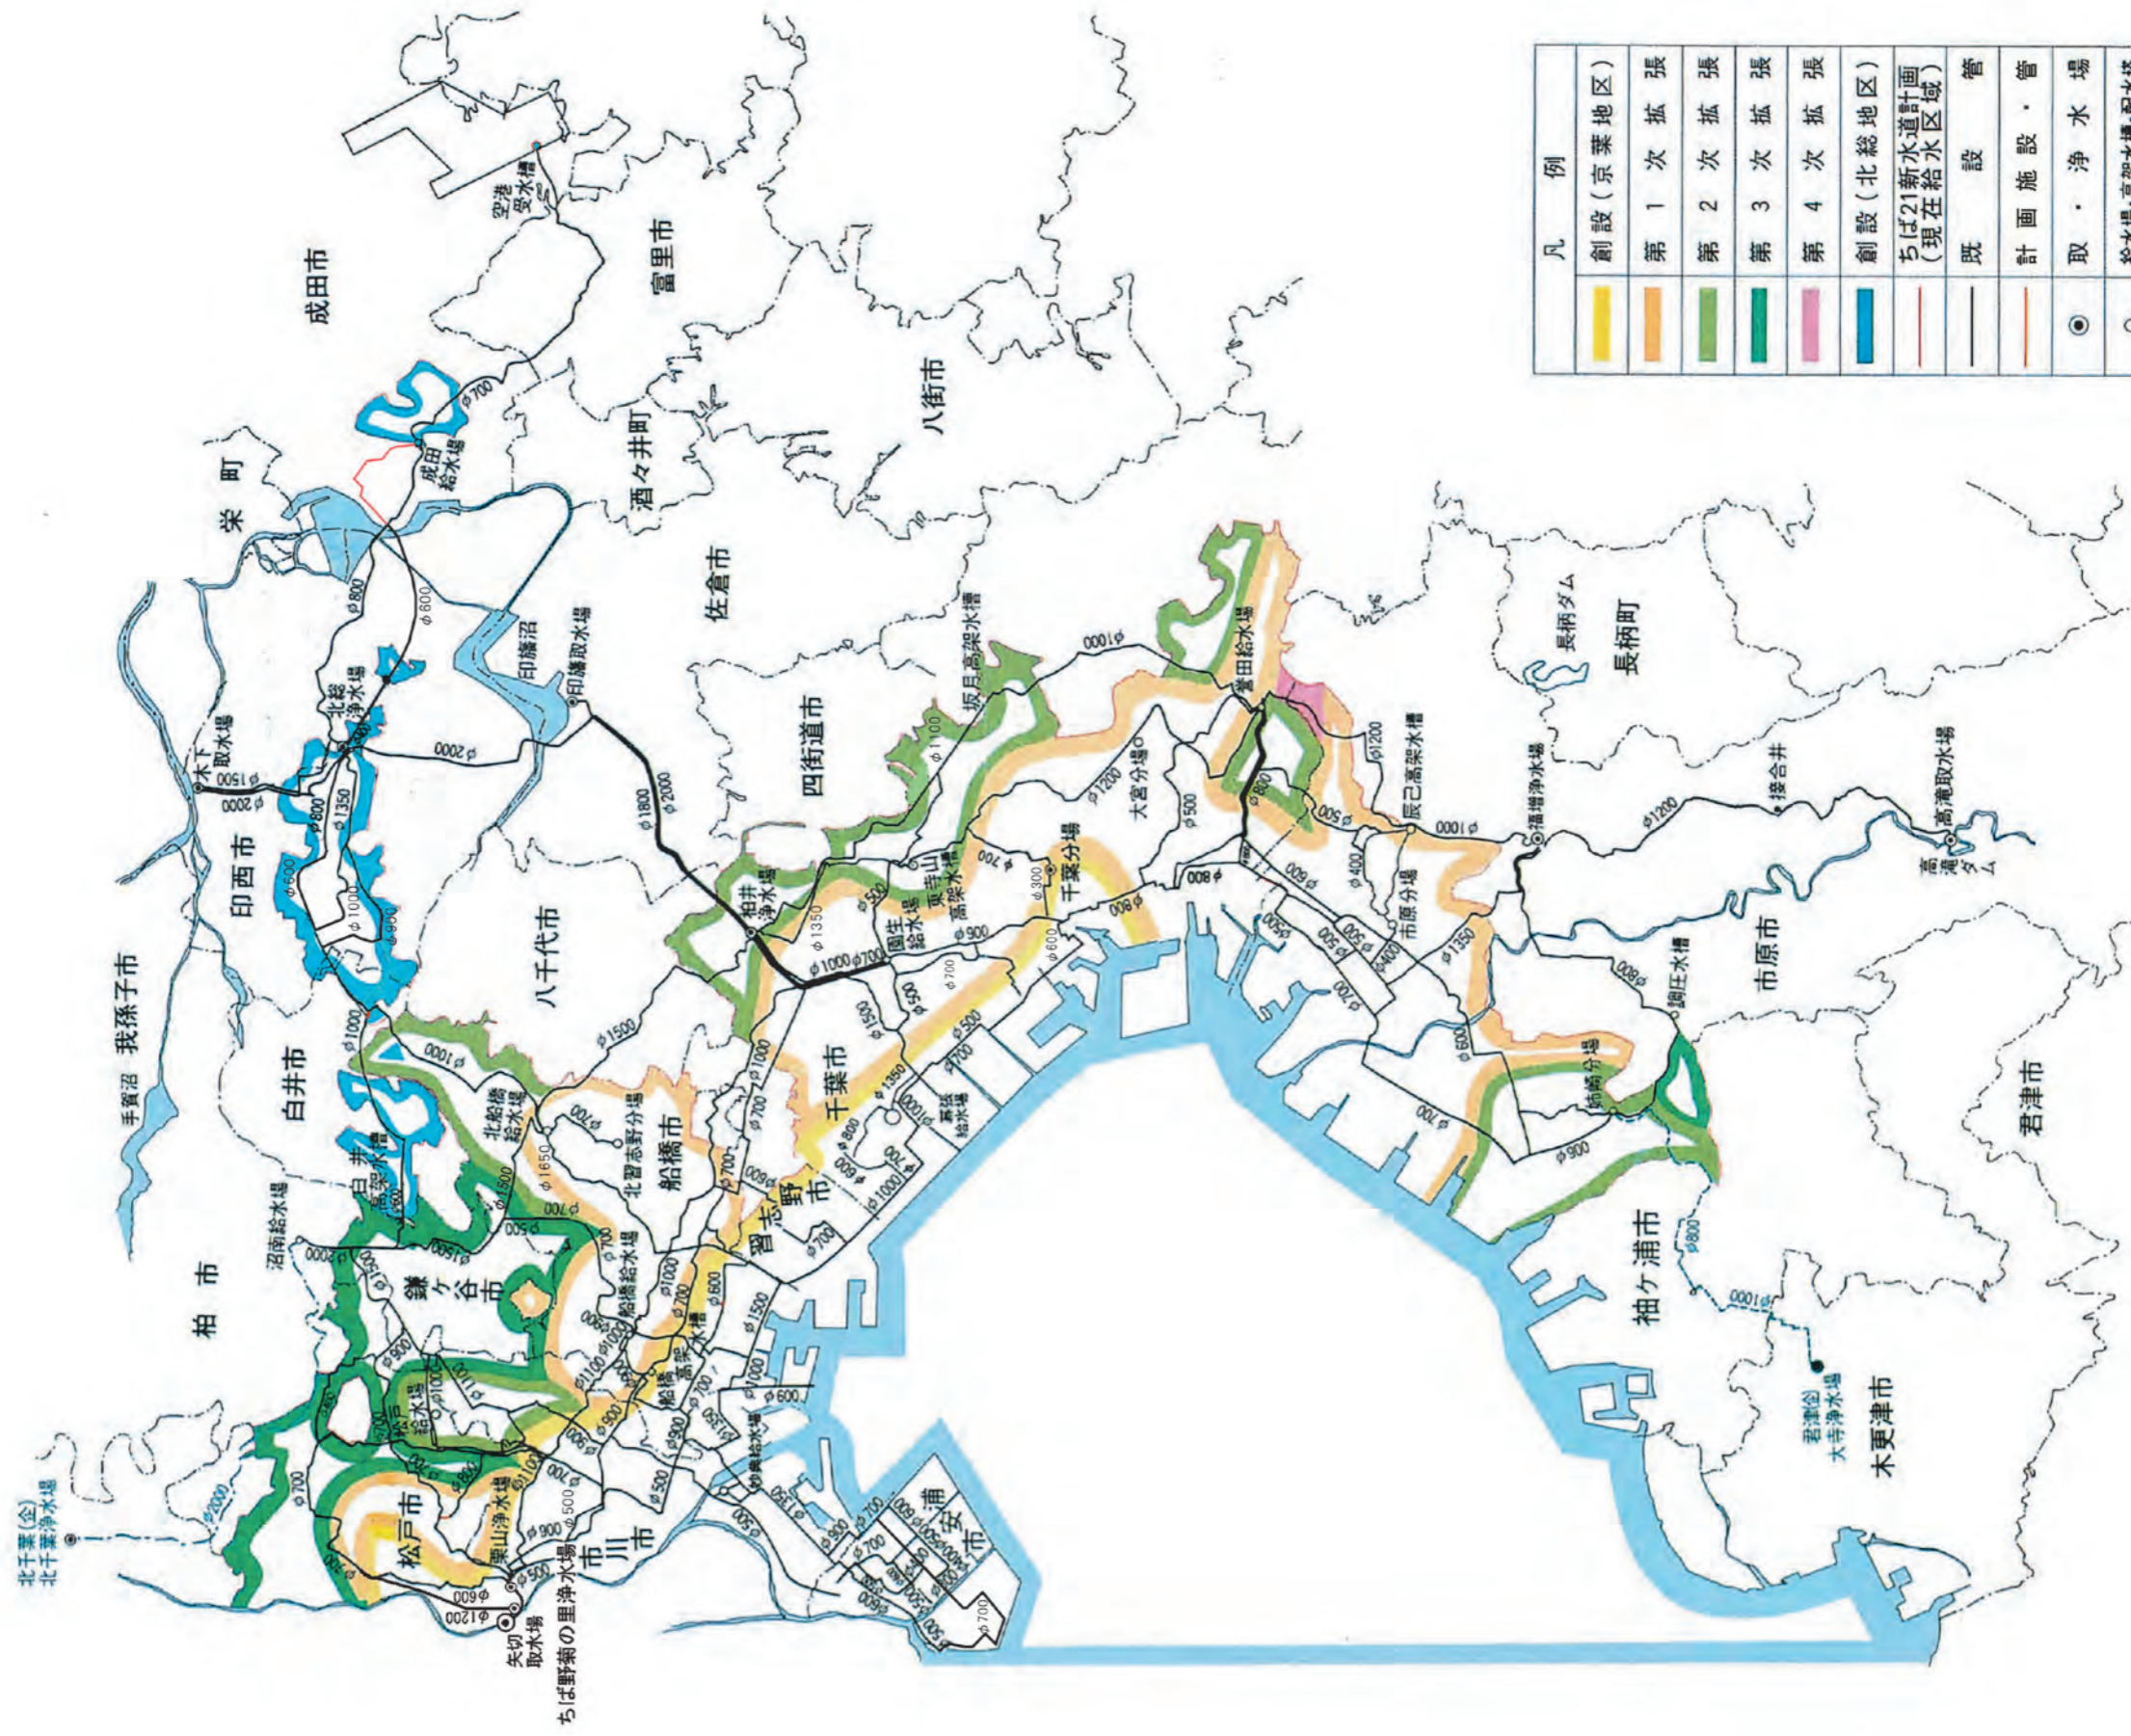

凡 例	
	創設(京葉地区)
	第1次拡張
	第2次拡張
	第3次拡張
	第4次拡張
	創設(北総地区)
	ちば21新水道計画 (現在給水区域)
	既設 管
	計画施設・管
	取・浄水場
	給水場・高架水塔・配水塔

(赤字 計画・工事中・未稼働)